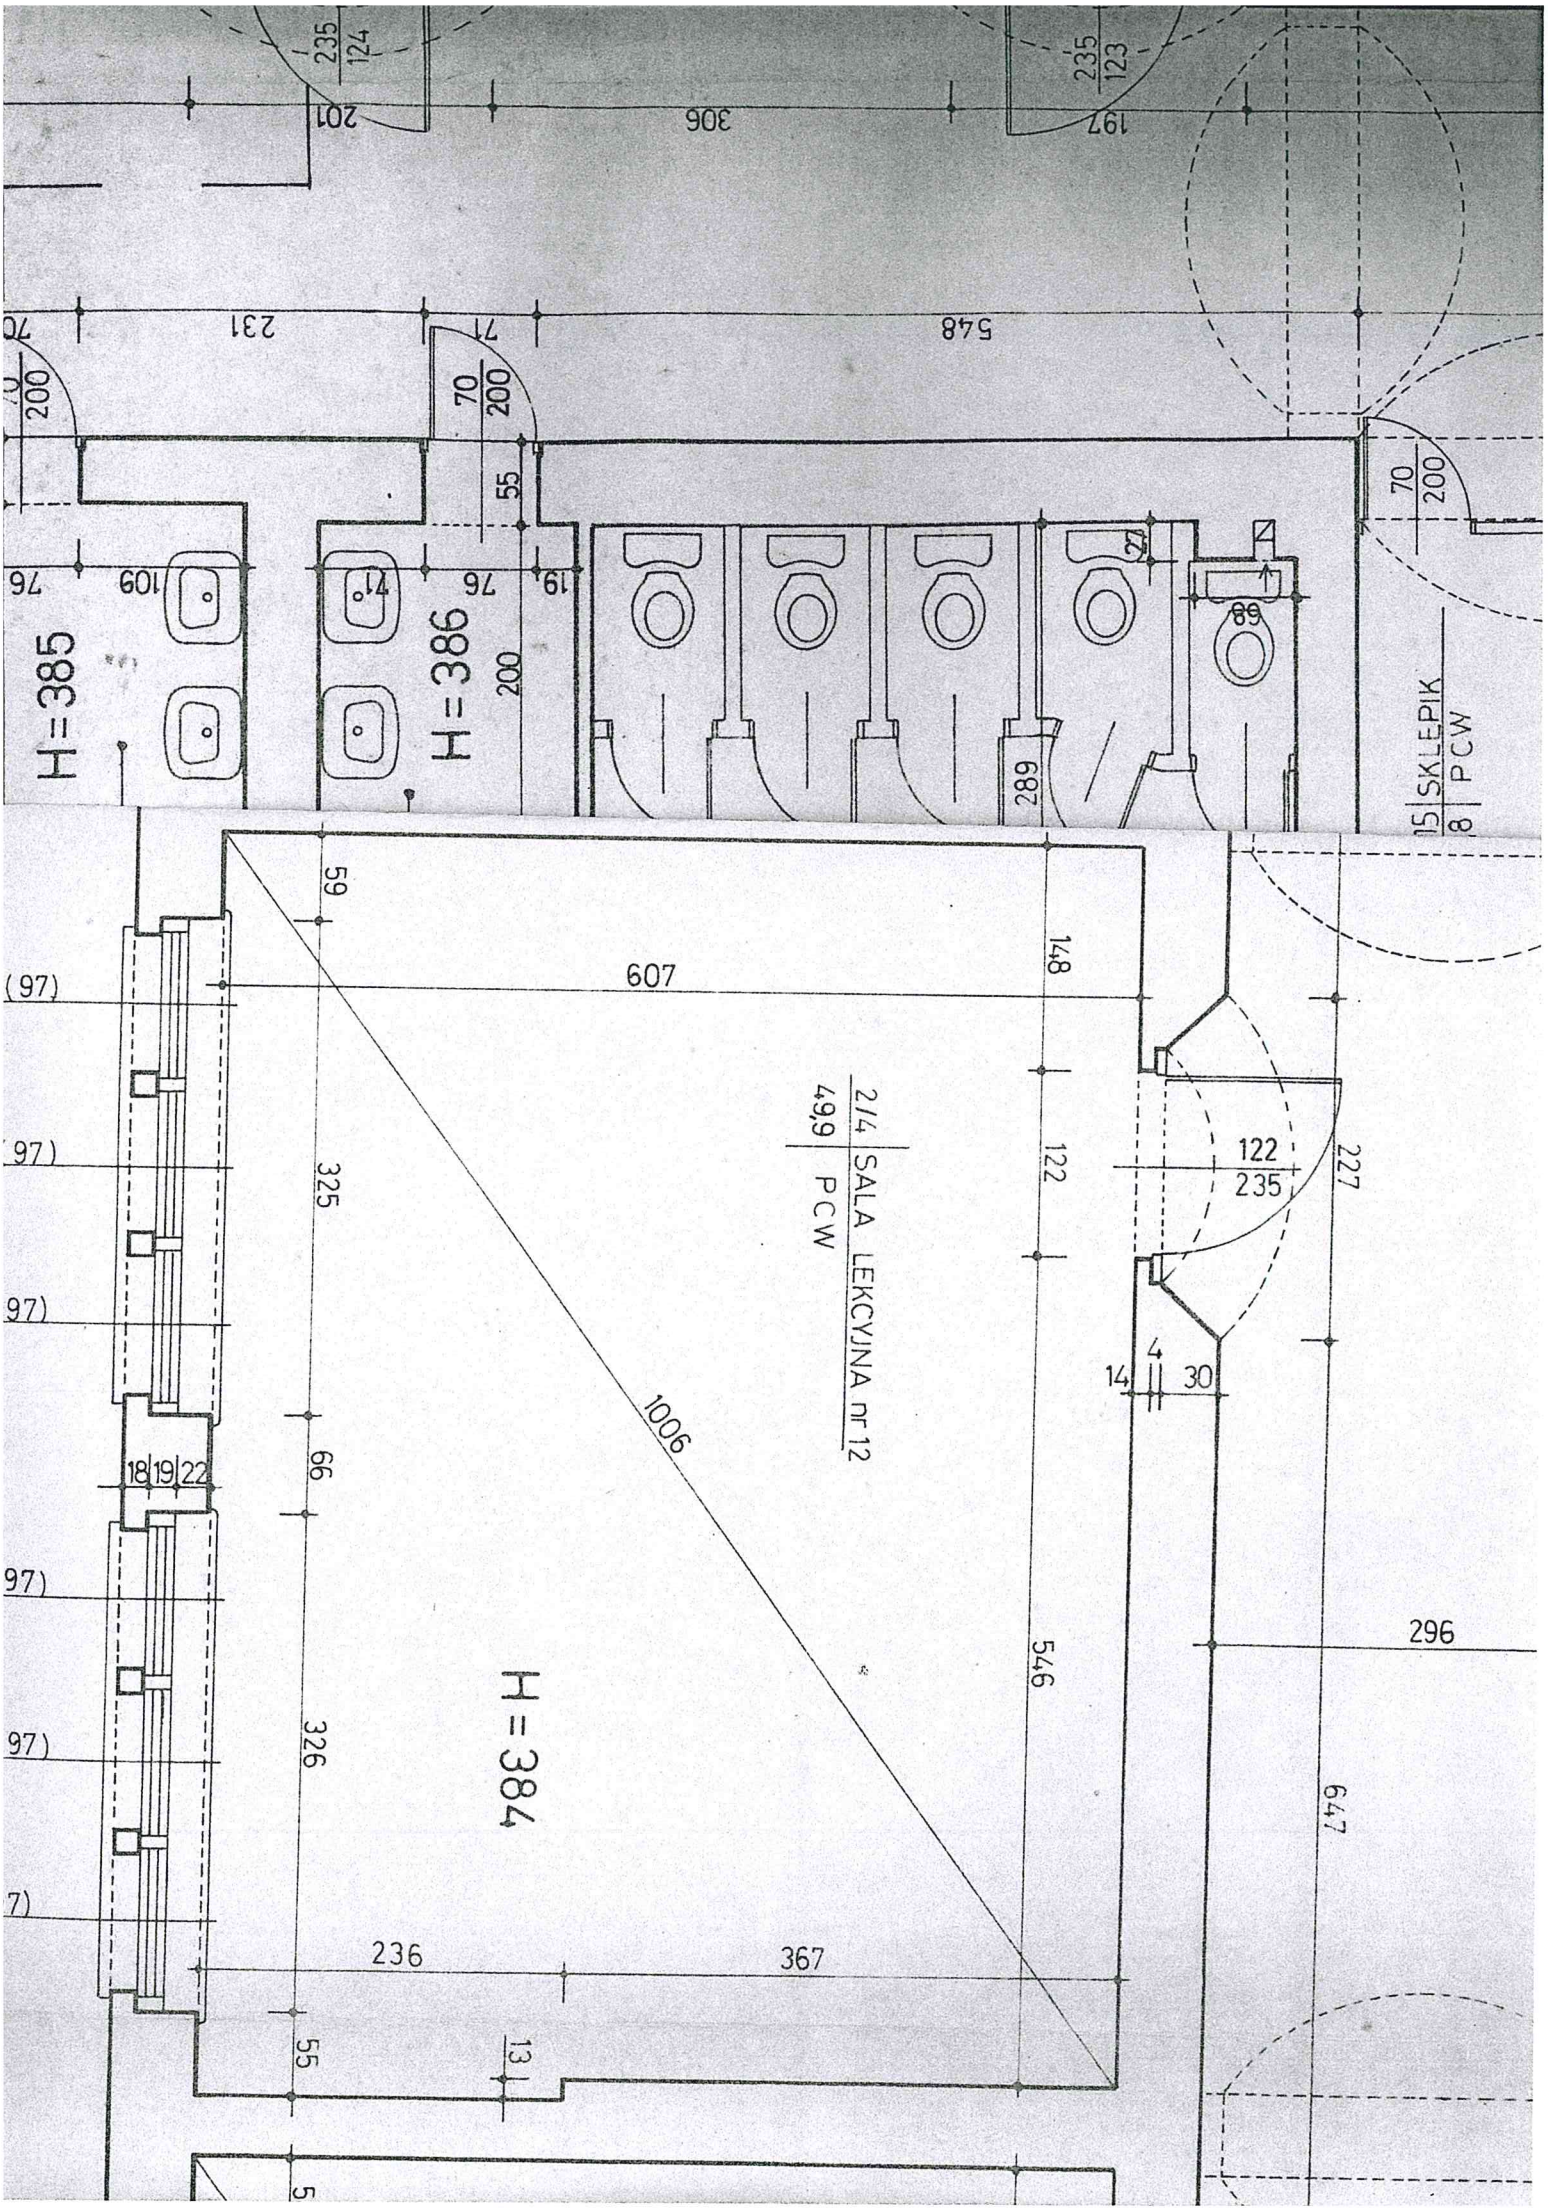
H=385
H=386
H=384
2/4 SALA LEKCYJNA nr 12
49,9 PCW
15 SKLEPIK
8 PCW
607
1006
548
306
231
236
367
296
647
227
148
122
546
325
326
66
55
13
14
4
30
18
19
22
(97)
289
68
109
76
71
19
70
200
55
235
124
123
197
201