



UWAGI!
RZUTY - OPRACOWANO na PODSTAWIE INWENTARYZACJI
OPRACOWANEJ przez inż. WALDEMARA RYCHLIKA
DOSTARCZONEJ PRZEZ INWESTORA

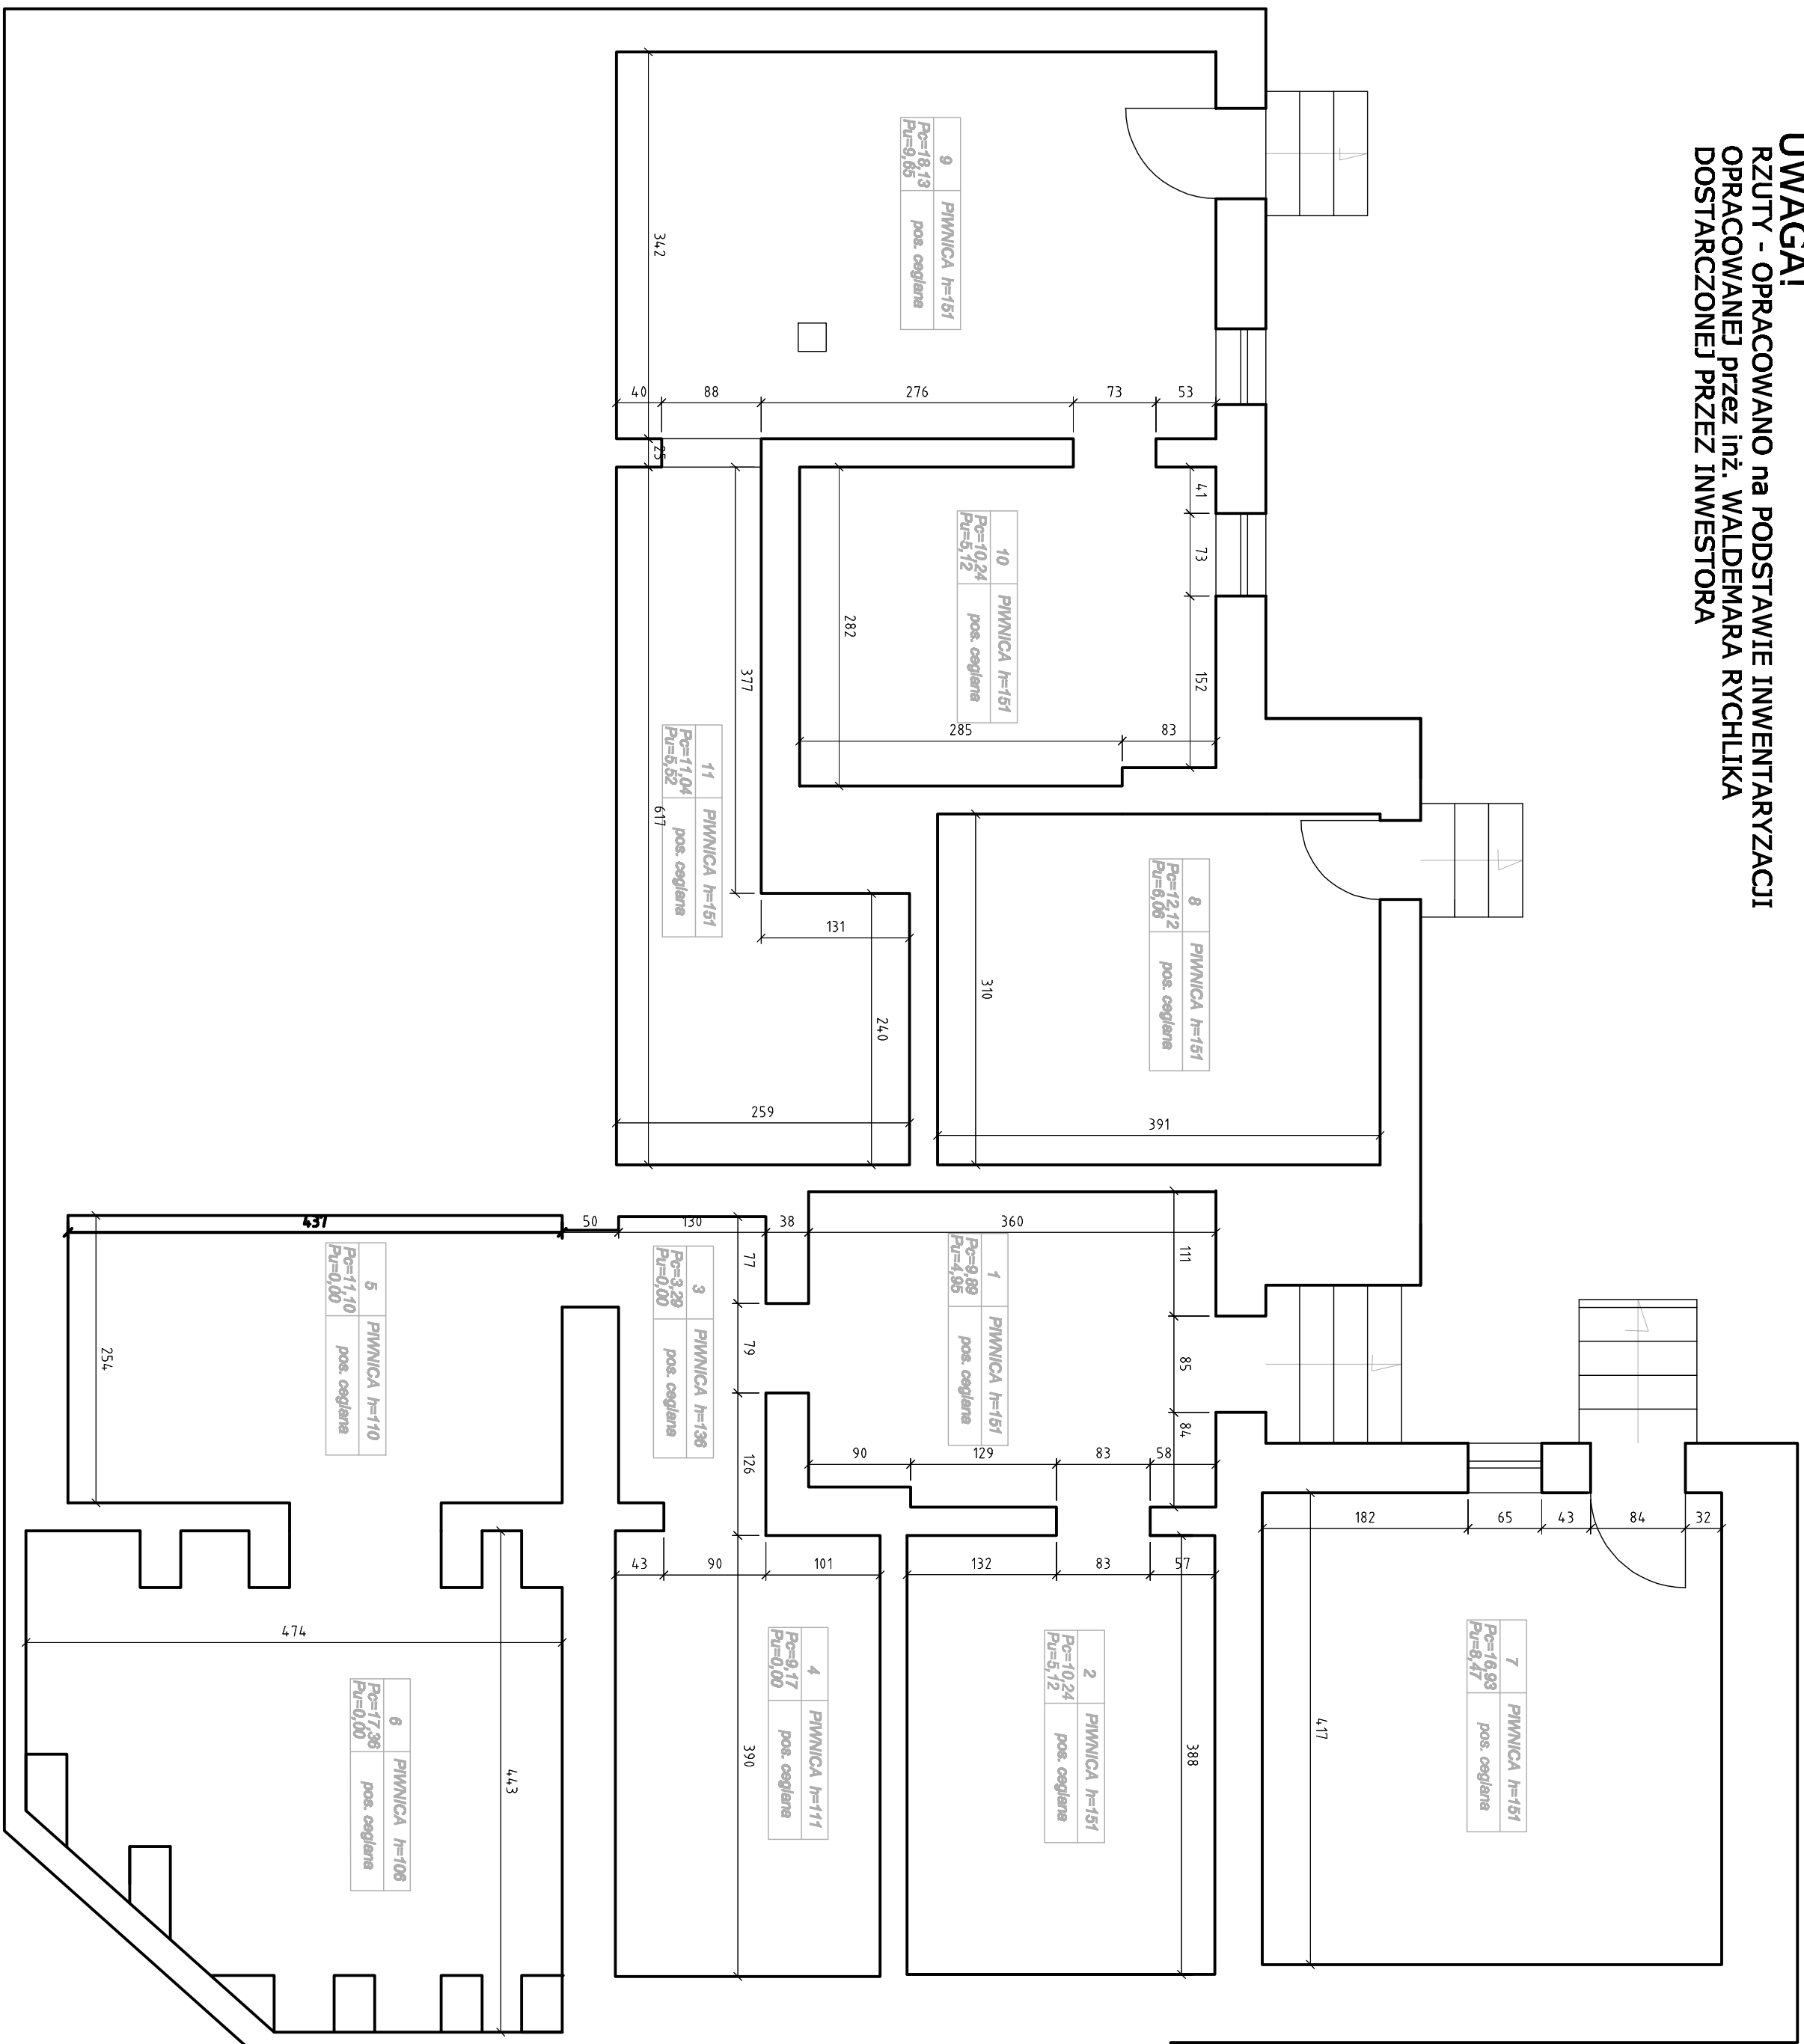

OBIEKT:	BUDYNEK WIELORODZINNY przy ul. WYSZYŃSKIEGO 8 w ŚWINOUJŚCIE; dz.ter. nr 274, obr.006 Świnoujście gm. Świnoujście, woj. zachodniopomorskie;			NR ROB.:	2
TEMAT OPISU:	REMONT, TERMOMODERNIZACJA KOLORYSTYKA ELEWACJI WIELORODZINNEGO BUDYNKU MIESZKALNIA				
TYTUŁ ROBOTA:	RZUT II PIWNIĆ - INWENTARYZACJA				
PROJEKTOWAŁA:	mgr inż. Irena JIWOJA CAŁA ul. nr 56/59		BRANŻA:	ARCHITECTURA	DATA: 06.2011
SPRAWDZIŁA:	mgr inż. MAGDALENA GRUZIŃSKA ul. nr 22/24		FAZA:	PROJEKT	
INWESTOR:	URZĄD MIASTA ŚWIDWUJŚCIE - ZAKŁ. GOSPODARSTWA MIEJSK.				1:50

RZUT PIWNIC - INWENTARYZACJA

UWAGI!
RZUTY - OPACOWANO na PODSTAWIE INWENTARYZACJI
OPACOWANEJ przez inż. WALDEMARA RYCHLIKA
DOSTARCZONEJ PRZEZ INWESTORA

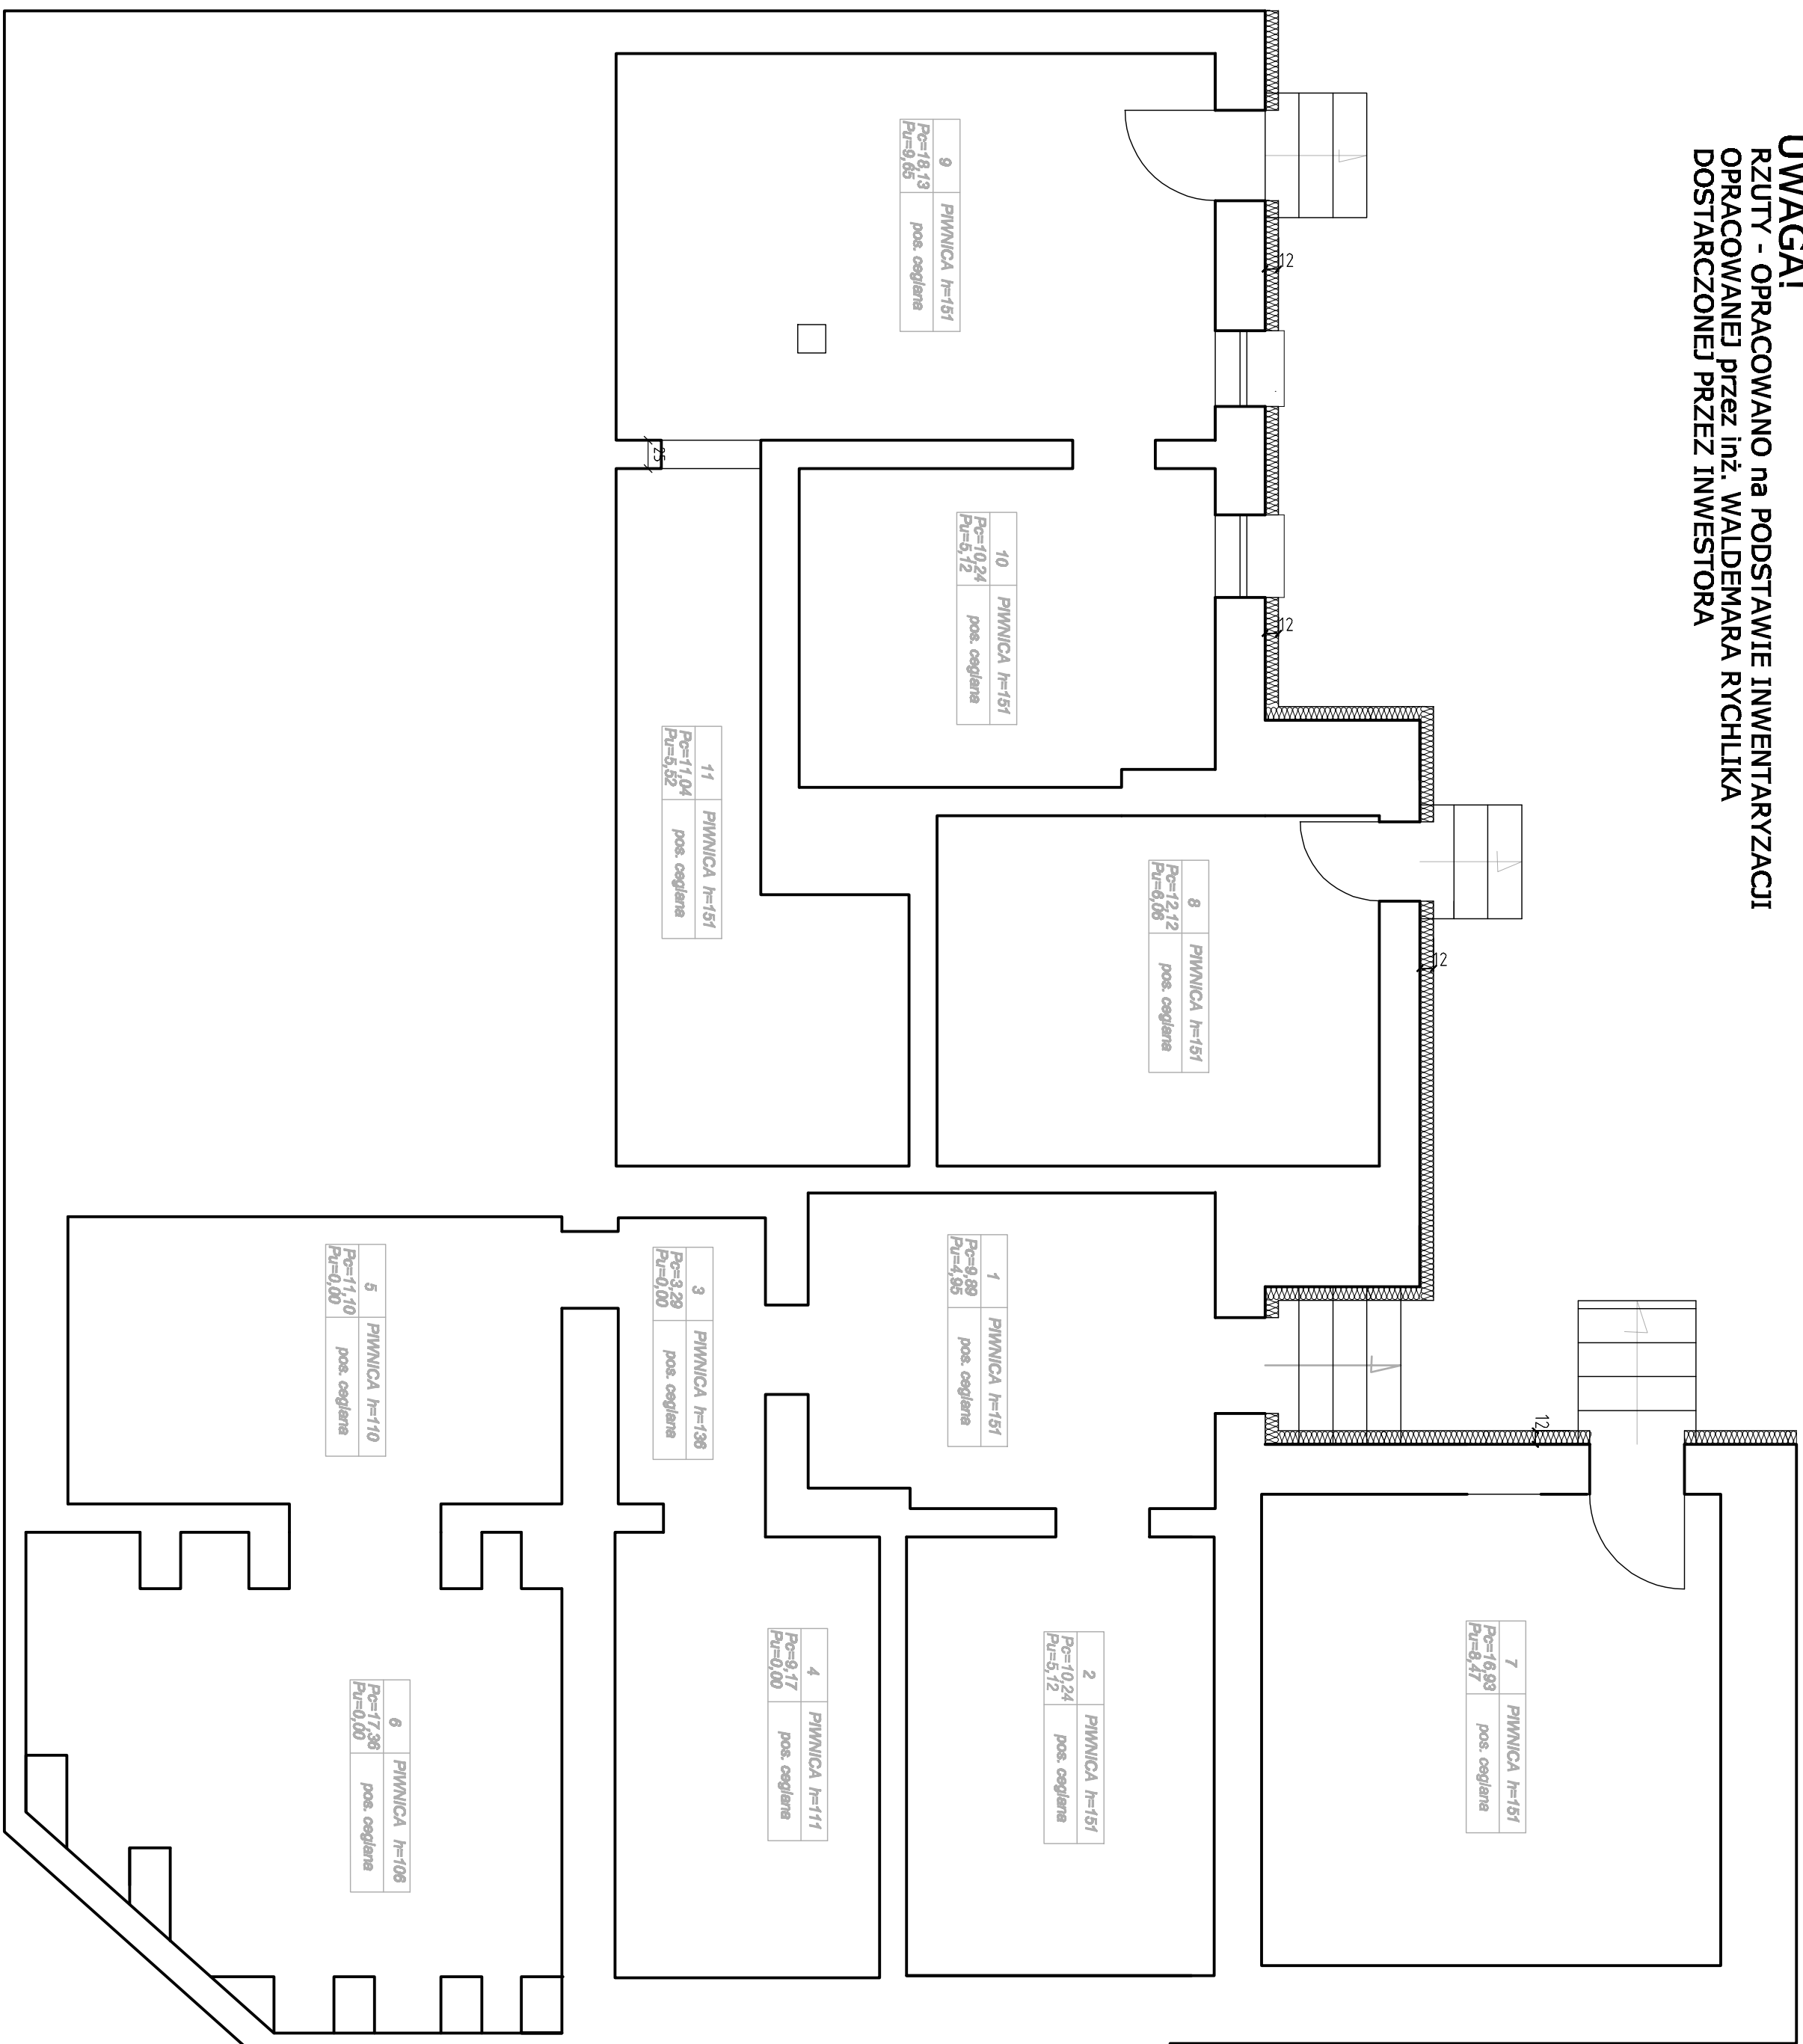

OBJEKT:	BUDYNEK WIELORODZINNY przy ul. WYSZYŃSKIEGO 8 w ŚWINOUJŚCIE; dz.ter. nr 274, obr.0006 Świnoujście g.m. Świnoujście, woj. zachodniopomorskie;			NR RYS.:	3
TEMAT OPISU:	REMONT, TERMODENIZACJA KOLORYSTYKA ELEWACJI WIELORODZINNY BUDYNKU MIESZKALNEGO				
OPIS:	RZUT PIWNIC - PROJEKT				
TYTUŁ WYKRESU:	RZUT PIWNIC - PROJEKT				
PROJEKTOWAŁ:	mgr inż. arch. IWOŃCA CAŁUS ur. w 36/9/99	BRANŻA:	ARCHITEKTURA	DATA:	06.2021
SPRAWDZIŁ:	mgr inż. arch. MARGARITA GRUZDIENSKA ur. w 24/1/2004	FAZA:	PROJEKT		
INWENIOWAŁ:	mgr inż. arch. MARGARITA GRUZDIENSKA ur. w 24/1/2004	PROJEKTOWY	BUDOWNY		1:50

RZUT PIWNIC - PROJEKT