


## UWAGI!



**UWAGI!**  
RZUTY - OPRACOWANO NA PODSTAWIE INWENTARYZACJI  
OPRACOWANEJ PRZEZ INŻ. WALDEMARA RYCHLIKA  
DOSTARCZONEJ PRZEZ INWESTORA

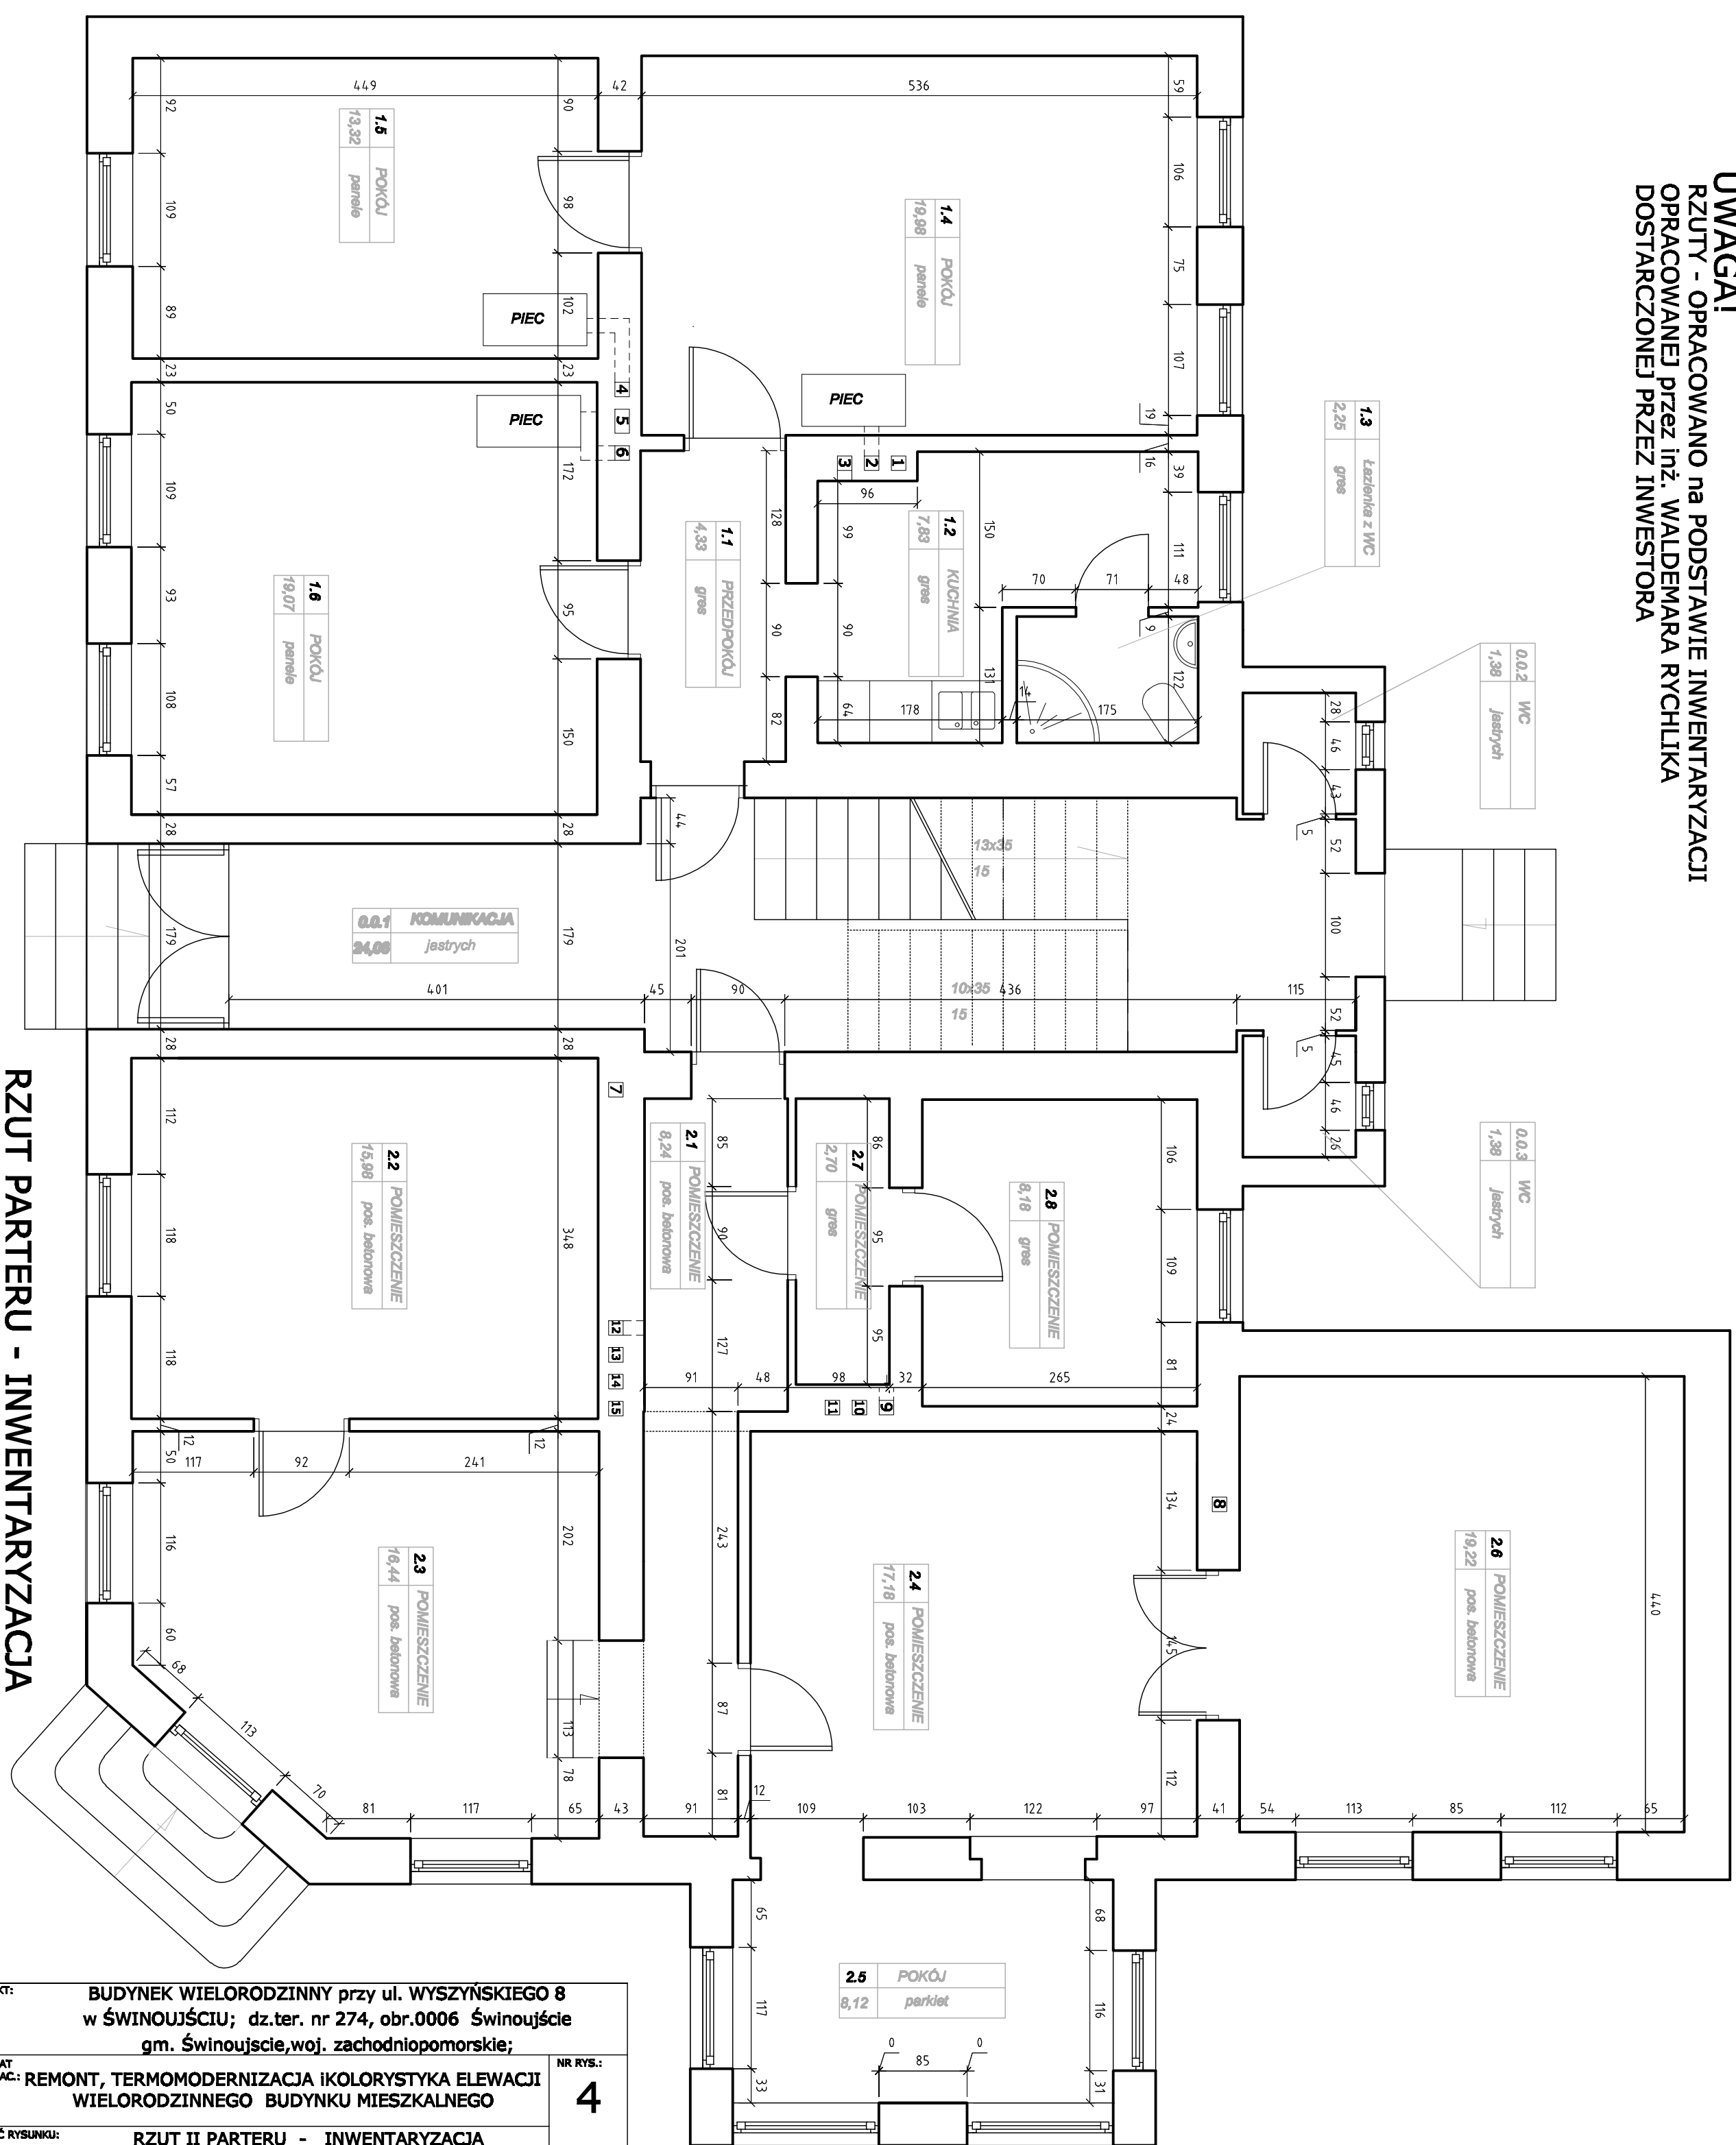