



UWAGA!
OPRACOWANO NA PODSTAWIE INWENTARYZACJI
OPRACOWANEJ PRZEZ INŻ. WALDEMARĄ RYCHLIKĄ
DOSTARCZONEJ PRZEZ INWESTORA

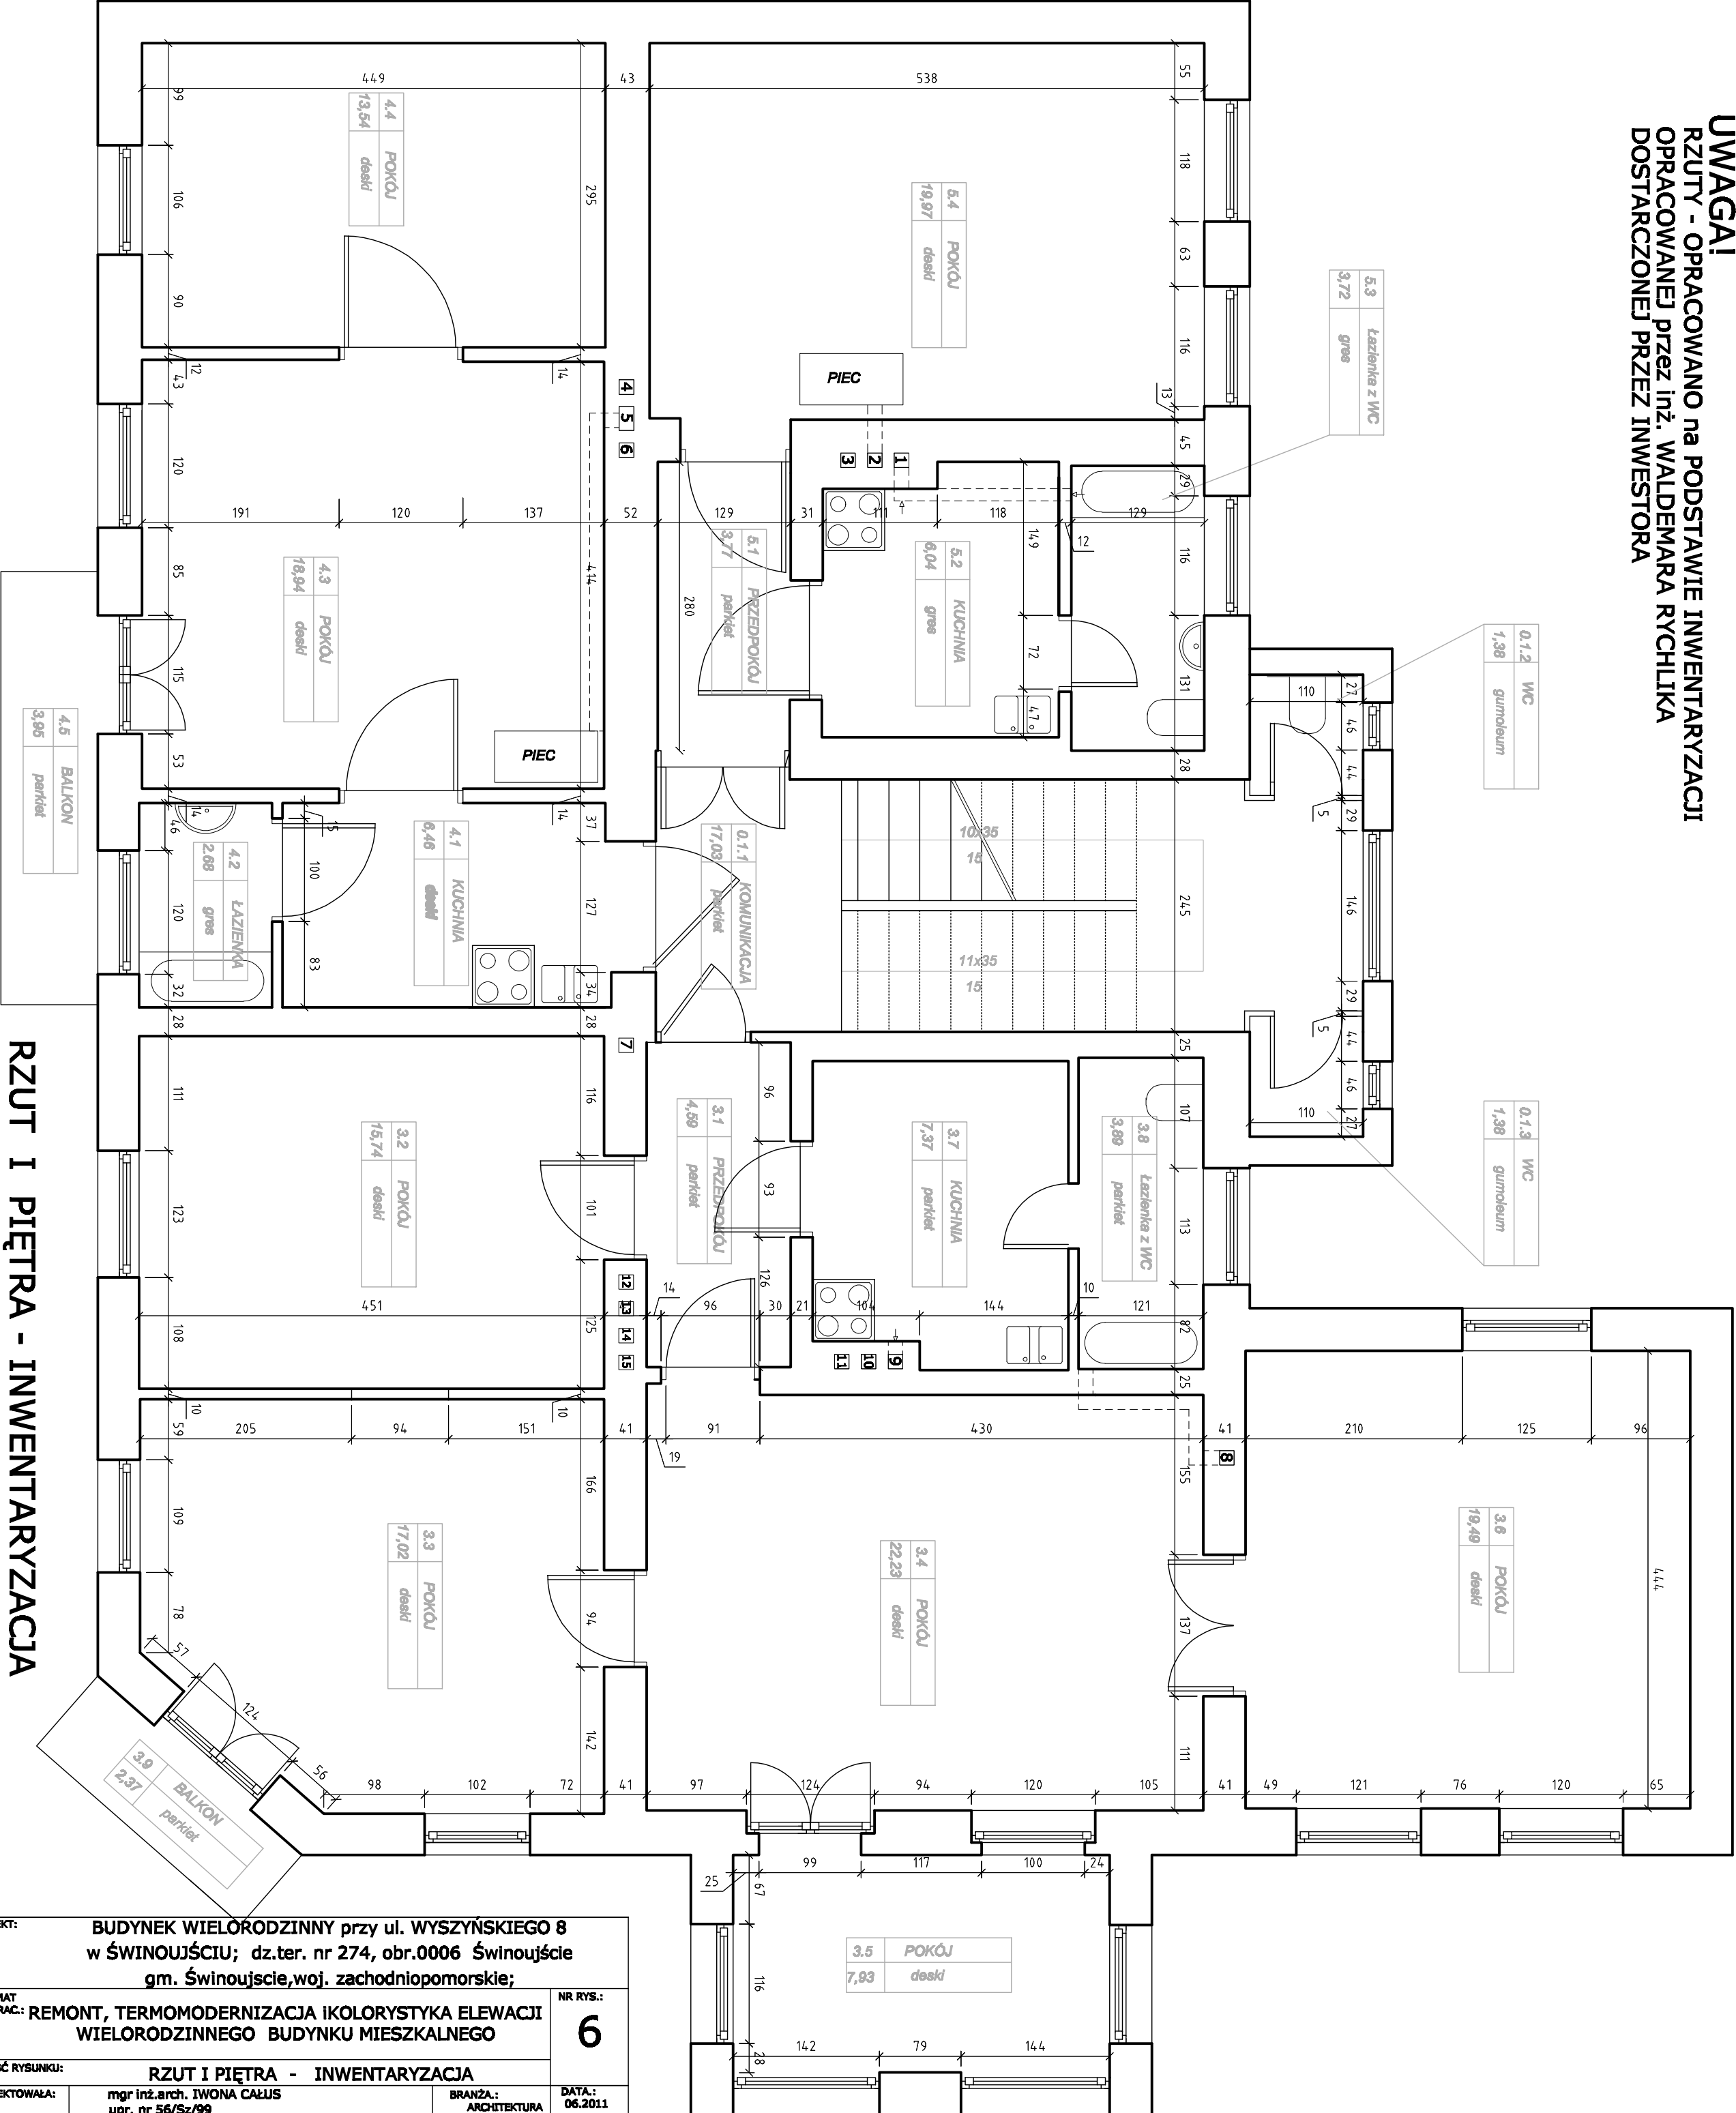

RZUT I PIĘTRA - INWENTARYZACJA

OBJEKT:	BUDYNEK WIELORODZINNY przy ul. WYSZYŃSKIEGO 8 w ŚWINOUJŚCIE; dz.ter. nr 274, obr.0006 Świnoujście gm. Świnoujście,woj. zachodniopomorskie;	NR RYS:	6
TEMAT:	REMONT, TERMOMODERNIZACJA I KOLORYSTYKA ELEWACJI WIELORODZINNEGO BUDYNKU MIESZKALNEGO	SKALA:	1:50
PROJEKTOWAŁA:	mgr inż. arch. TUDWA CAULIS	BRANŻA:	ARCHITECTURA
SPRAWDZIŁA:	mgr inż. arch. WALDEMAR RYCHLIK	PROJEKT BUDOWLANY	
INWENTOR:	URZĄD MIASTA ŚWINOUJŚCIE - ZAKŁ. GOSPODARWI MIEJST ul. MONTA CASINO 81, 71-600 ŚWINOUJŚCIE		

UWAGA!
OPRACOWANO NA PODSTAWIE INWENTARYZACJI
OPRACOWANEJ PRZEZ INŻ. WALDEMARĄ RYCHLIKĄ

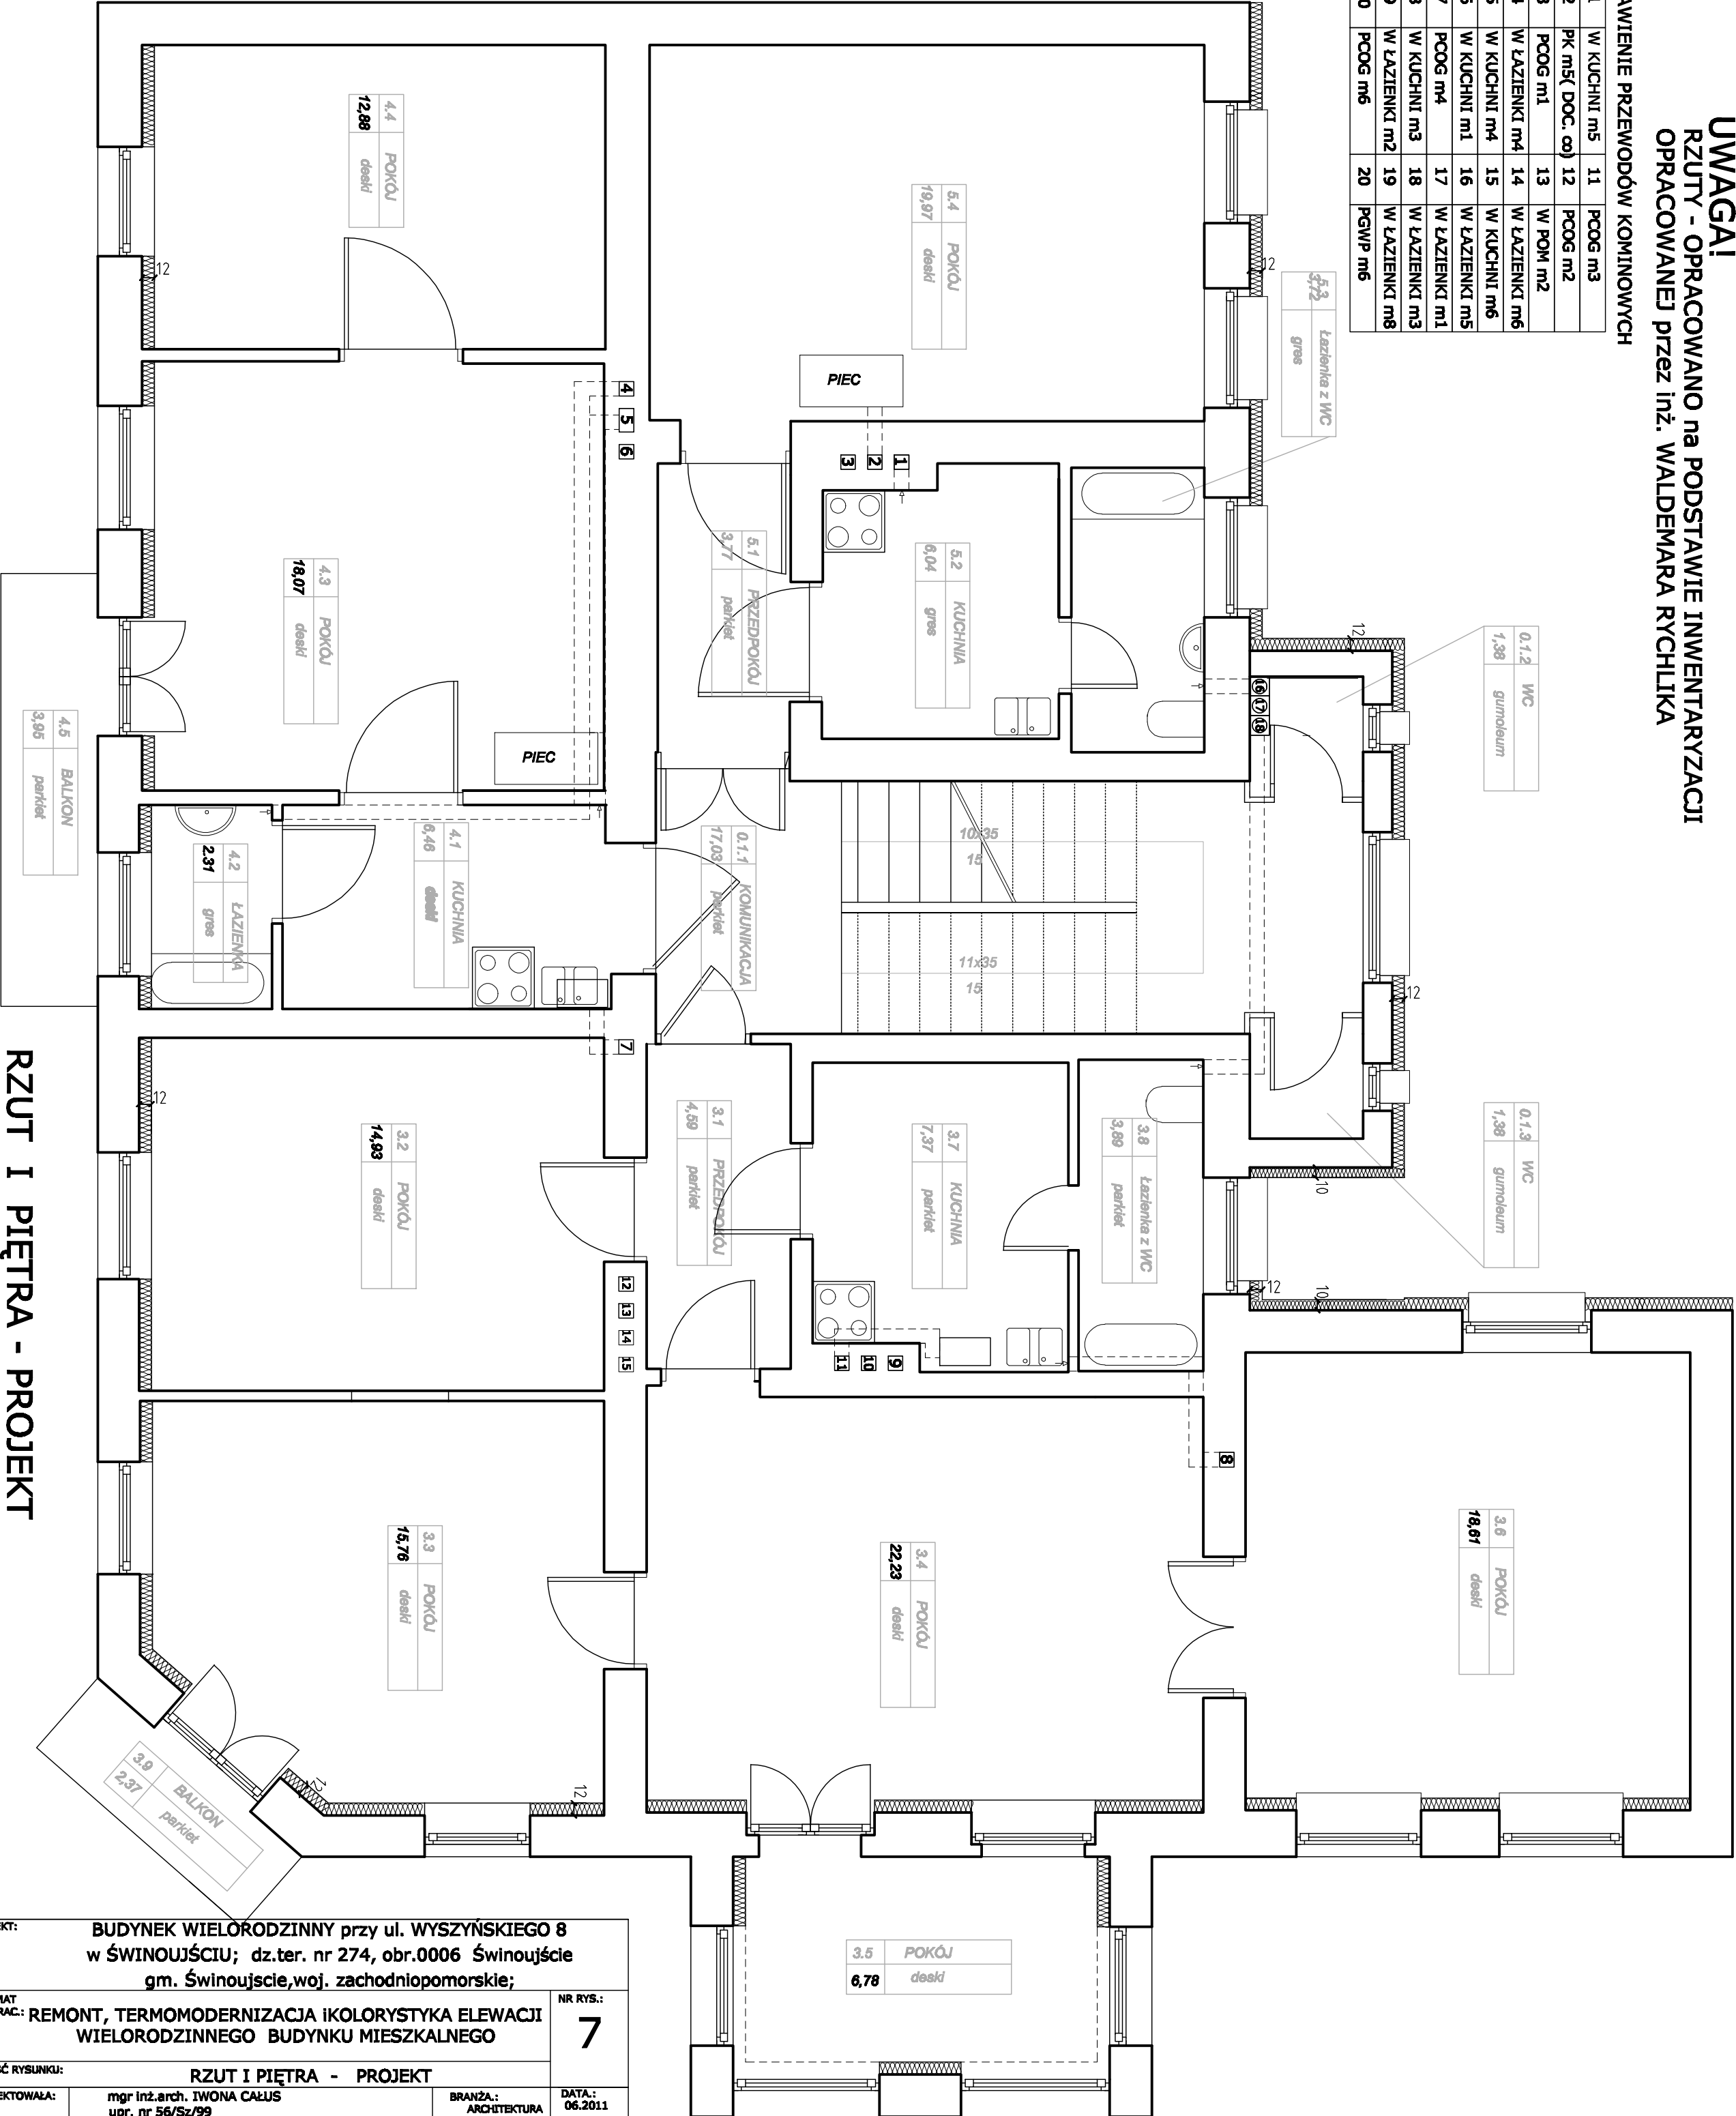

RZUT I PIĘTRA - PROJEKT

OBJEKT:	BUDYNEK WIELORODZINNY przy ul. WYSZYŃSKIEGO 8 w ŚWINOUJŚCIE; dz.ter. nr 274, obr.0006 Świnoujście gm. Świnoujście,woj. zachodniopomorskie;	NR RYS:	7
TEMAT:	REMONT, TERMOMODERNIZACJA I KOLORYSTYKA ELEWACJI WIELORODZINNEGO BUDYNKU MIESZKALNEGO	SKALA:	1:50
PROJEKTOWAŁA:	mgr inż. arch. TUDWA CAULIS	BRANŻA:	ARCHITECTURA
SPRAWDZIŁA:	mgr inż. arch. WALDEMAR RYCHLIK	PROJEKT BUDOWLANY	
INWENTOR:	URZĄD MIASTA ŚWINOUJŚCIE - ZAKŁ. GOSPODARWI MIEJST ul. MONTA CASINO 81, 71-600 ŚWINOUJŚCIE		