


# Rzut poziomy 3-piętra

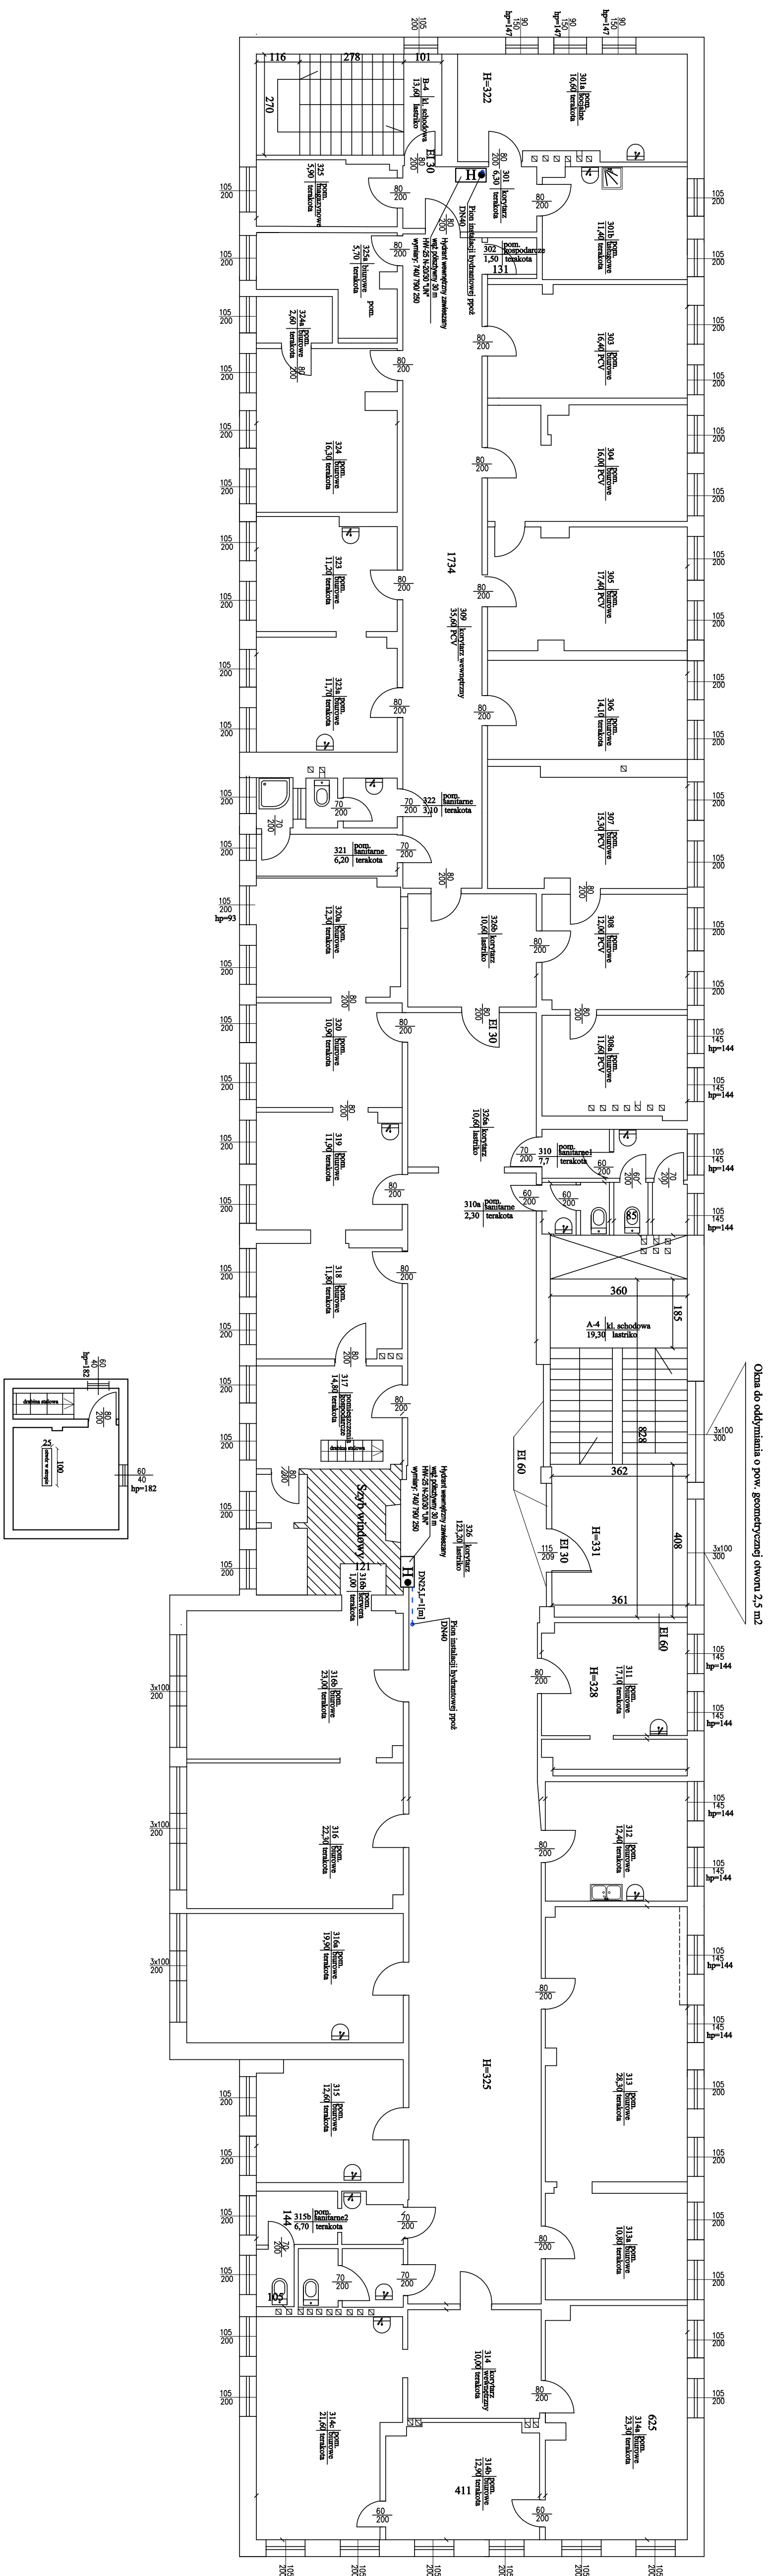

## Rzut nadszybia windy

[illegible]