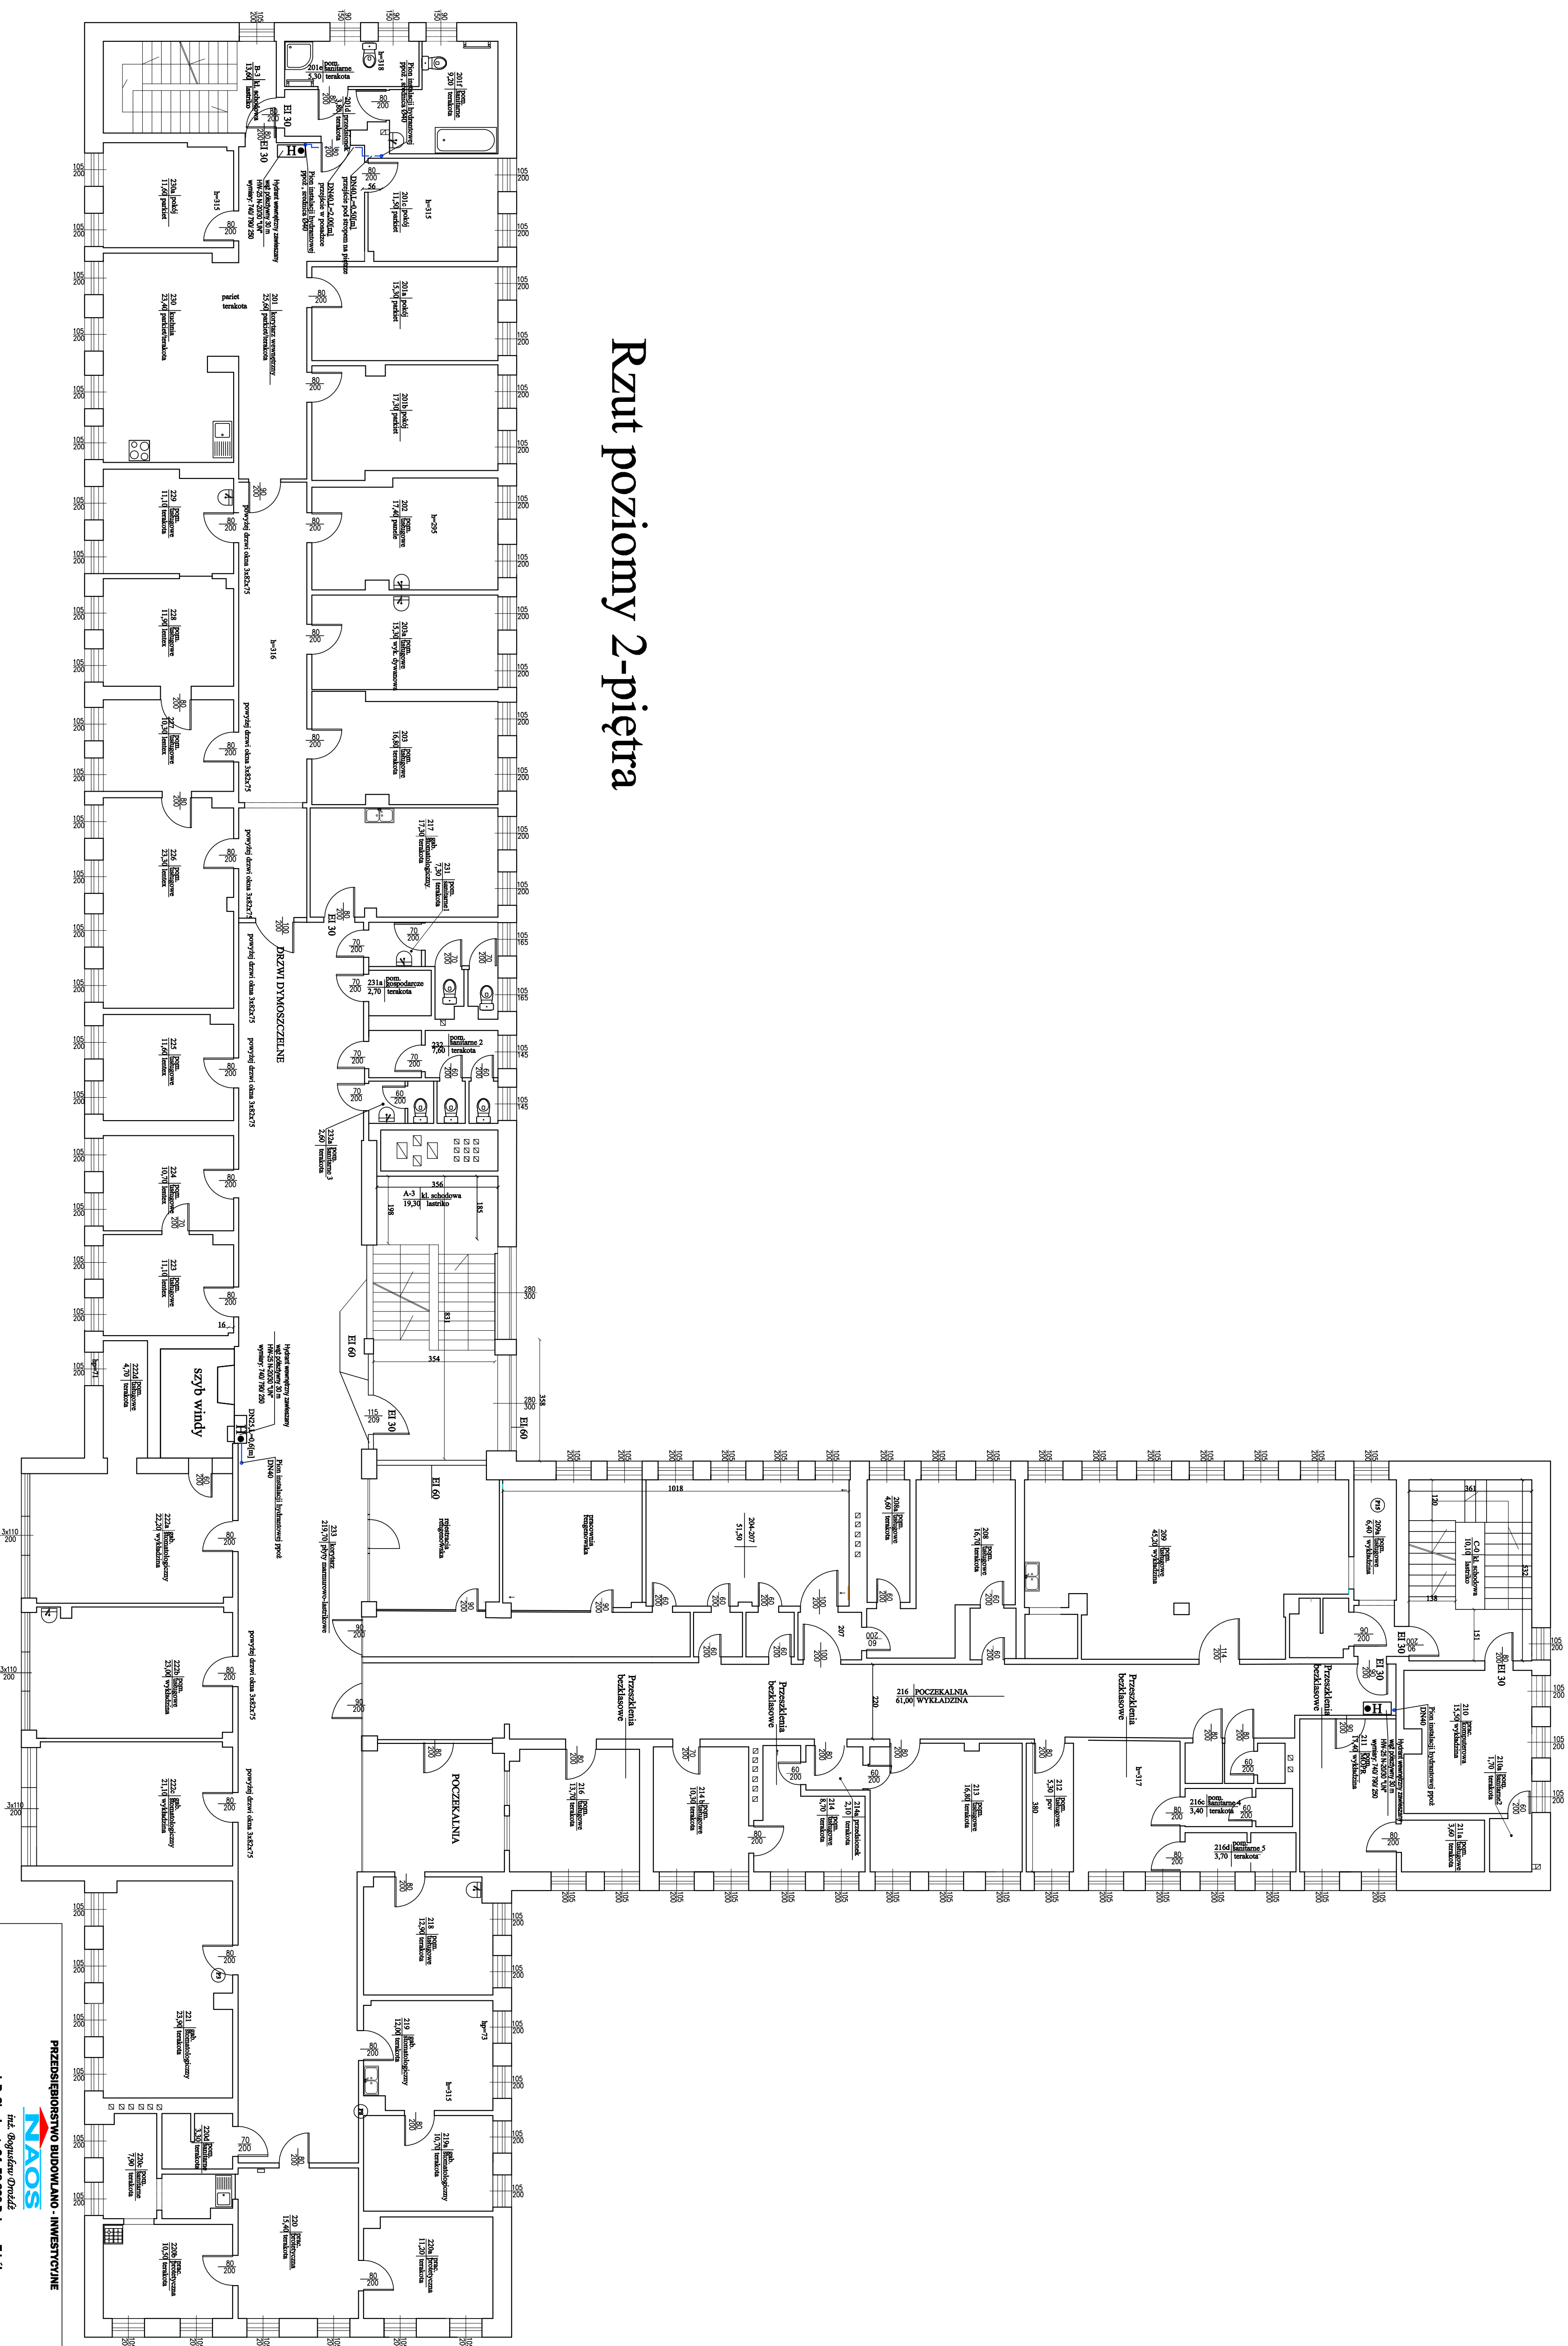


Rzut poziomy 2-piętra

[illegible]