


PLAN EWAKUACJI - PIWNICA

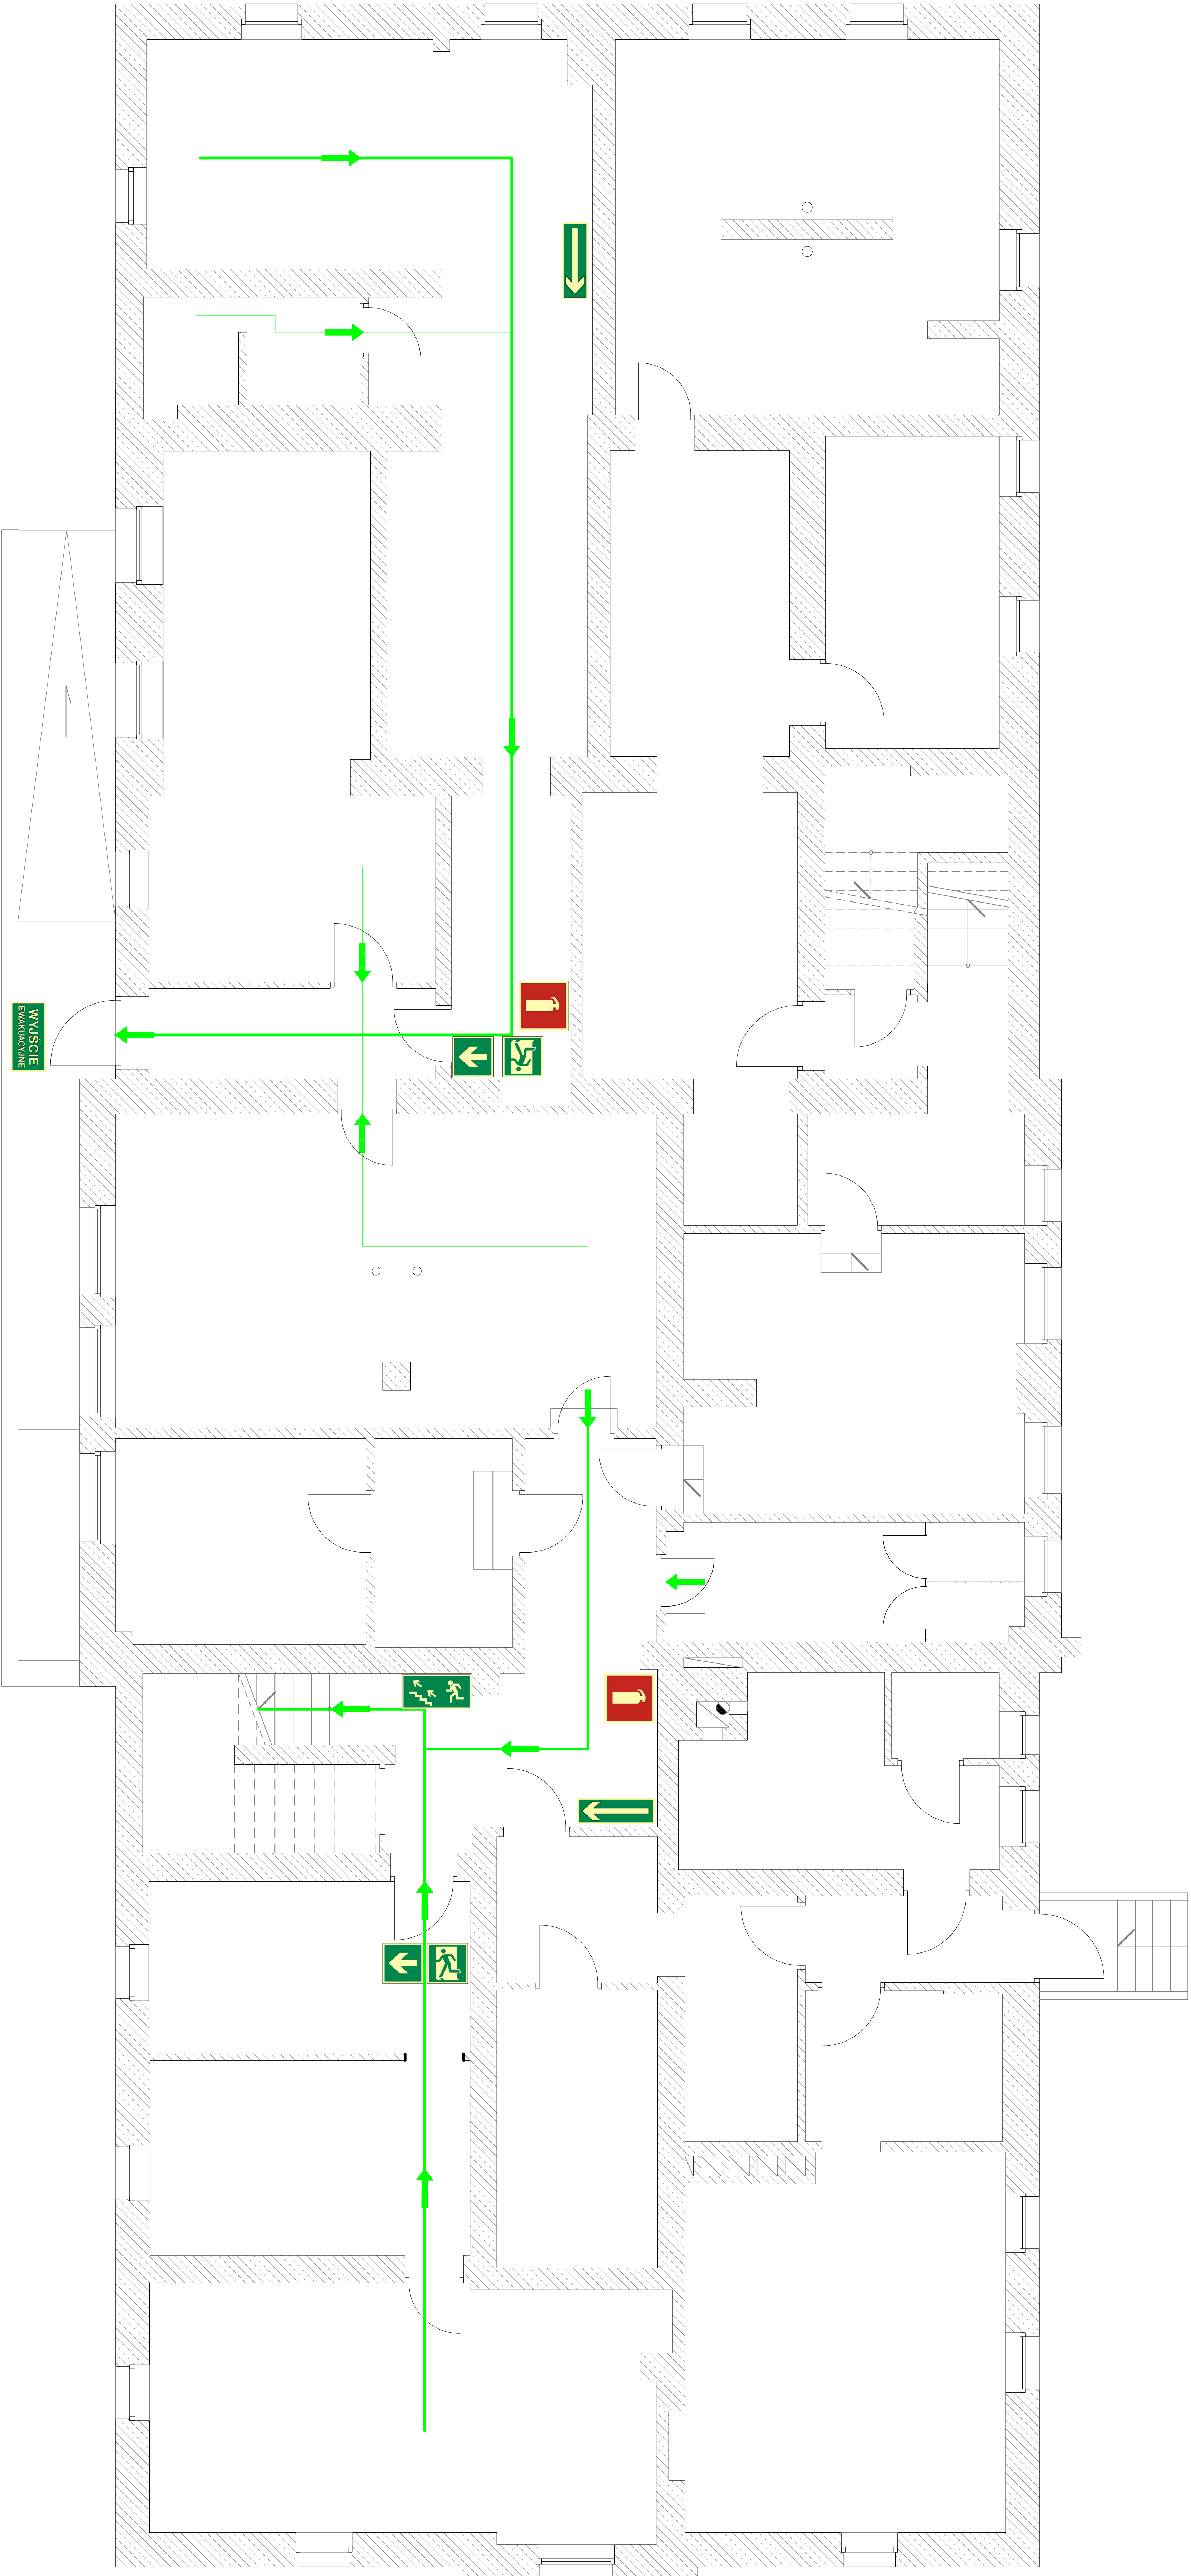

LEGENDA :				OPIS OBIEKTU	
ZNAK GRAFICZNY	OBLAŚNIENIA	ZNAK GRAFICZNY	OBLAŚNIENIA		
	KIERUNEK DROGI EWAKUACYJNEJ		KIERUNEK DO WYJŚCIA DROGI EWAKUACYJNEJ SCHODAMI DO GÓRY	<p>Kondygnacja podziemna budynku administracyjnego Miasta i Gminy Świnoujście położonego przy ul. Wyspiańskiego 35c</p> <p>Kategoria budynku - zagrożenia ludzi ZL III.</p> <p>Obiekt posiada jedną strefę pożarową: Nr 1</p> <p>STREFA POŻAROWA NR 1</p> <p>Całowita powierzchnia: 2268 m²</p> <p>Całowita powierzchnian użytkowa: 1865,4 m²</p> <p>Całkowita kubatura: 8051,4 m³</p> <p>LICZBA OSÓB PRZEBYWAJĄCYCH NA KONDYGNACJI: do 50 osób dorosłych</p>	<p>adres: ul. Nadodrzańska 11b/4 69-100 Ślubice tel.: 792 792 493 lub 792 793 023 email: urszula.dobrowolska@onet.pl www: www.ppoz-slubice.pl</p> <p>PrimeConsulting</p>
	KIERUNEK DROGI EWAKUACYJNEJ		WYŁĄCZNIK PRĄDU		
	DRZWI EWAKUACYJNE		GAŚNICA ABC		
	KIERUNEK DO WYJŚCIA DROGI EWAKUACYJNEJ		HYDRANT WEWNĘTRZNY		
	KIERUNEK DO WYJŚCIA DROGI EWAKUACYJNEJ SCHODAMI NA DOL			WYKONAŁ:	