



# PLAN EWAKUACJI - PODDASZE

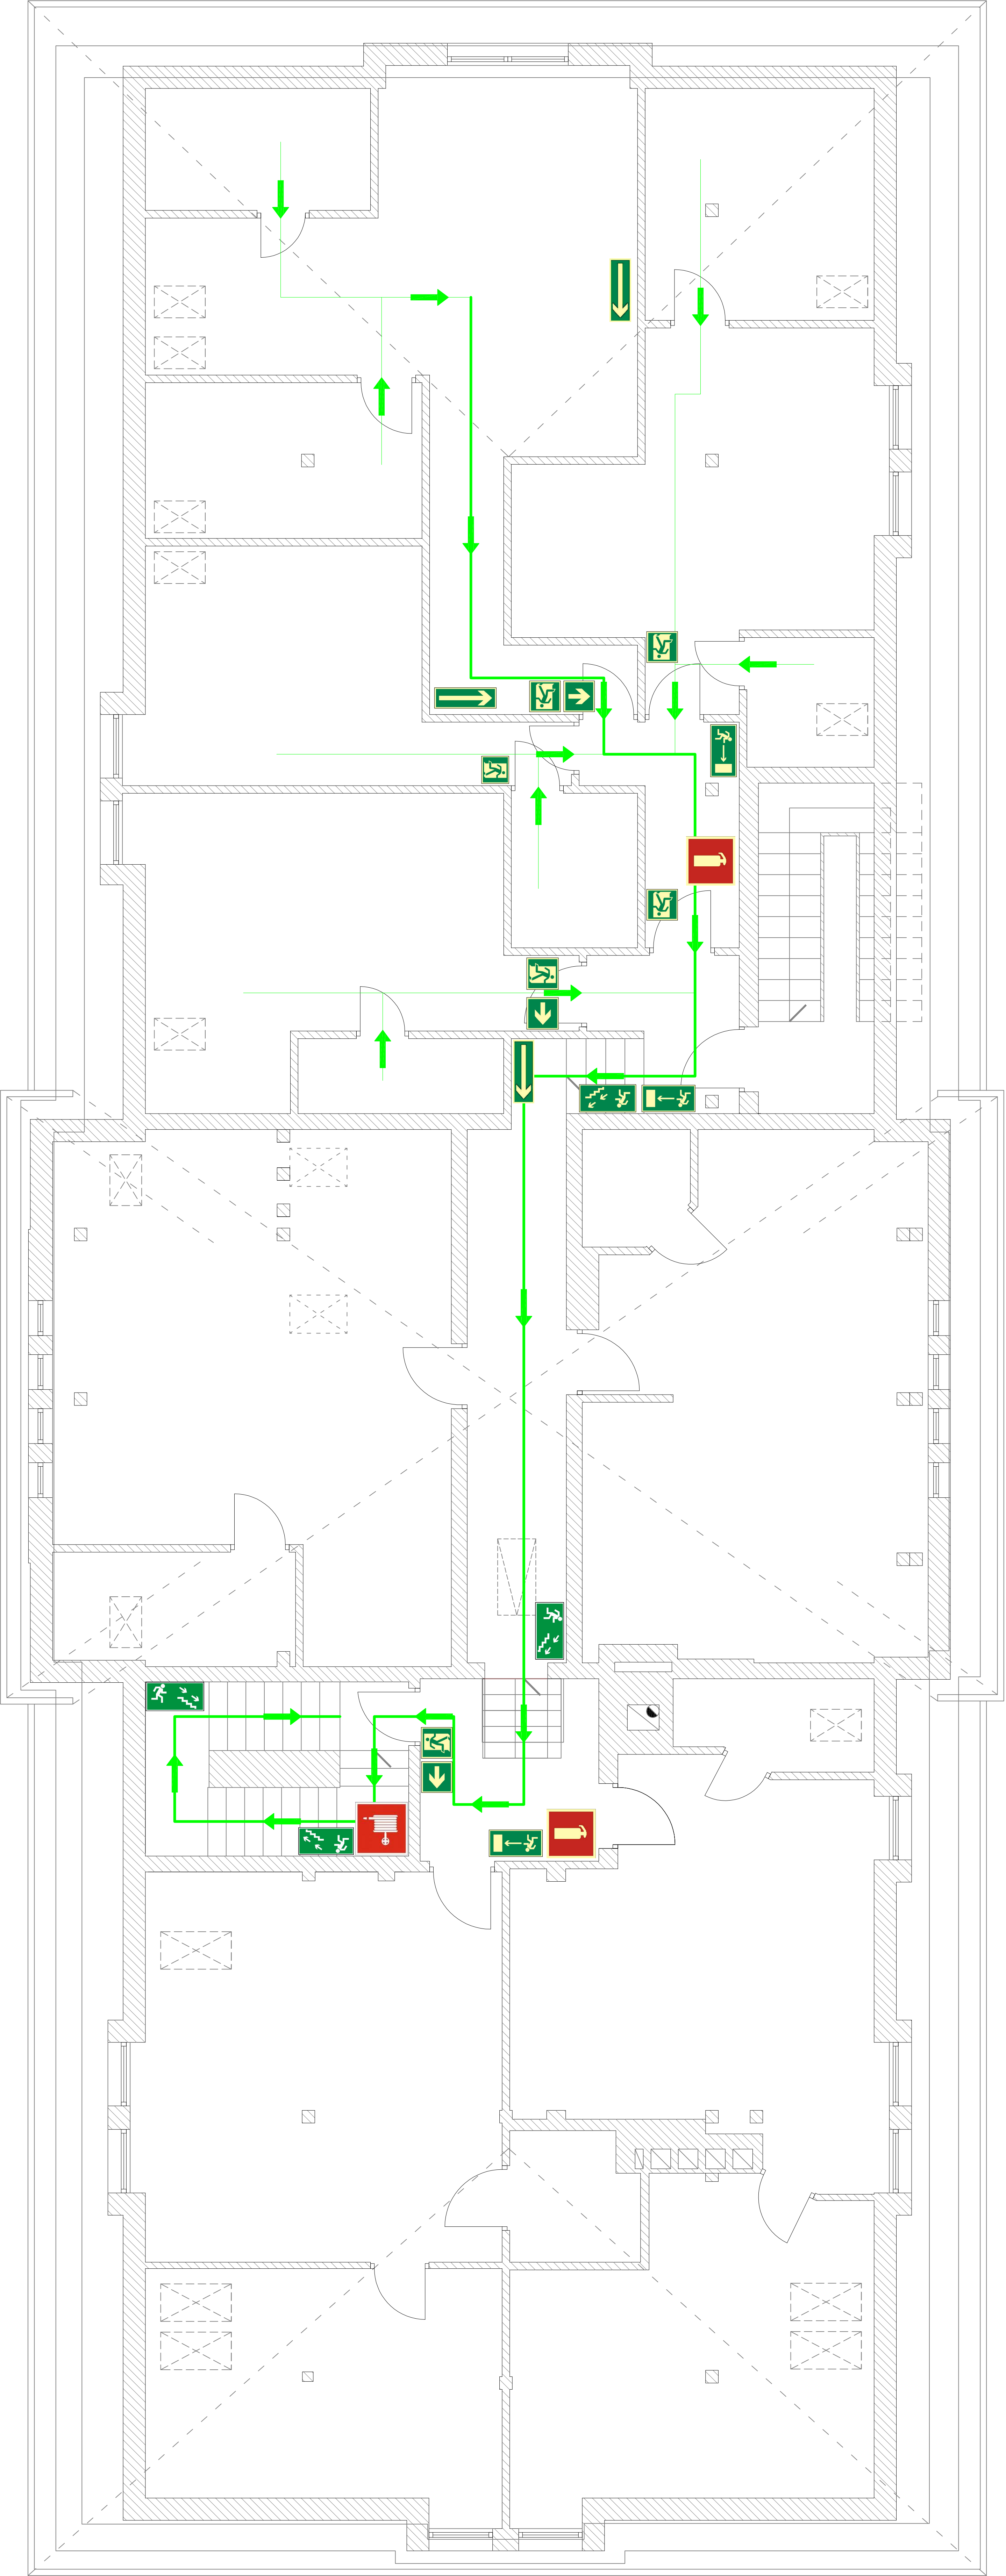

LEGENDA :				OPIS OBIEKTU	WYKONAŁ:
ZNAK GRAFICZNY	OBLAŚNIENIA	ZNAK GRAFICZNY	OBLAŚNIENIA		
	KIERUNEK DROGI EWAKUACYJNEJ		KIERUNEK DO WYŚCIA DROGI EWAKUACYJNEJ SCHODAMI DO GÓRY	<p>III kondygnacja nadziemna budynku administracyjnego Miasta i Gminy Świnoujście położonego przy ul. Wypiańskiego 35c</p> <p>Kategoria budynku - zagrożenia ludzi <b>ZL III</b>.</p> <p>Obiekt posiada jedną strefę pożarową: Nr 1</p> <p><b>STREFA POŻAROWA NR 1</b></p> <p>Całowita powierzchnia: 2268 m²</p> <p>Całowita powierzchnia użytkowa: 1865,4 m²</p> <p>Całkowita kubatura: 8051,4 m³</p> <p><b>LICZBA OSÓB PRZEBYWAJĄCYCH NA KONDYGNACJI:</b> do 50 osób dorosłych</p>	<div><p><b>PrimeConsulting</b></p><p>adres: ul. Nadodrzańska 11b/4, 69-100 Ślubice tel.: 792 792 493 lub 792 793 023 email: <a href="mailto:urszula.dobrowajska@onet.pl">urszula.dobrowajska@onet.pl</a> www: <a href="http://www.ppoz-slubice.pl">www.ppoz-slubice.pl</a></p></div>
	KIERUNEK DROGI EWAKUACYJNEJ		WYŁĄCZNIK PRĄDU		
	KIERUNEK DROGI EWAKUACYJNEJ		GAŚNICA ABC		
	KIERUNEK DO WYŚCIA DROGI EWAKUACYJNEJ SCHODAMI NA DÓŁ		HYDRANT WEWNĘTRZNY		