


Rzut poziomy 3-piętra

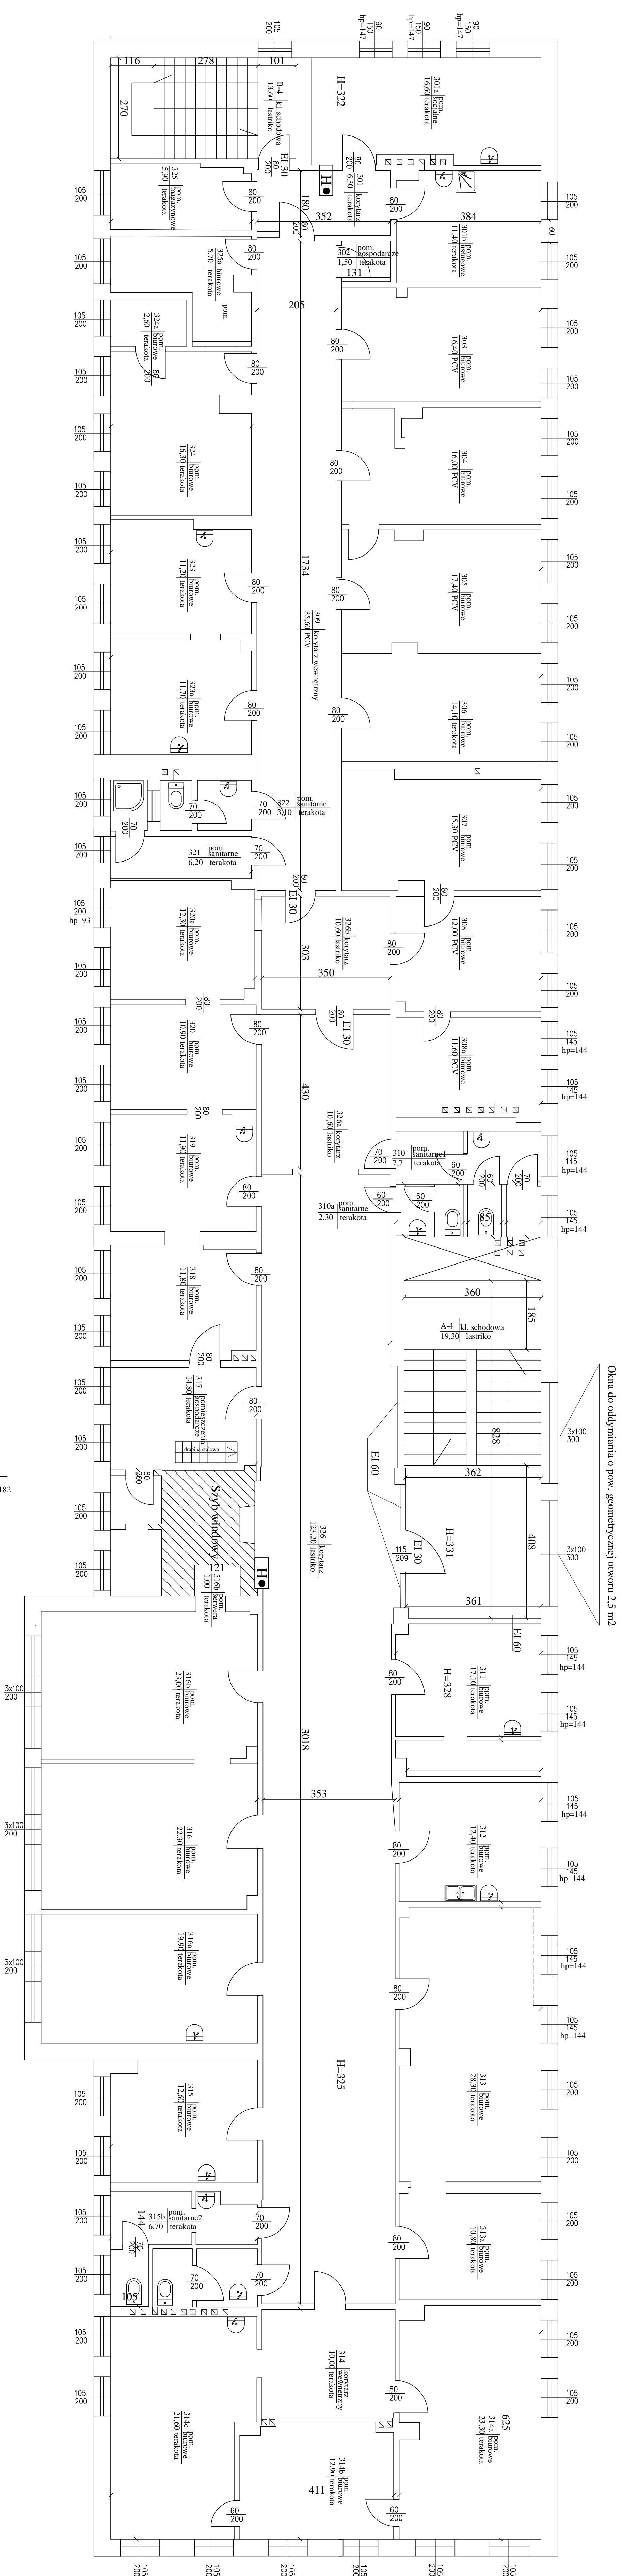

Rzut nadszybia windy

<p>Ekspertyza techniczna w trybie § 2 ust. 3a roz. MN z 12.04.2002 r. - dot. przebudowy i zmiany stanu zagrożenia życia w budowlonie użyteczności publicznej przy ul. Dąbrowskiego 4 w Świnoujściu</p>	
<p>Oprowadzili:</p> <p>mgr inż. Aleksander Śliwarski Załącznikowe do zaopiniowania dot. PSP 173/2005</p>	<p>mgr inż. Maciej Fijałkowski Rozpoznawczo do spraw budowlanych Wpis do CRBB upr. nr 101/R</p>
<p>data:</p> <p>wzrostli 2014 rok</p>	<p>rys nr 5</p>
<p>TRZĘŚĆ RYSUNKÓW: RZUT IN PŁYTA</p>	
<p>Skala</p> <p>1 : 100</p> <p>ADRES: Gmina Miasto ŚWINOUJŚCIE ul. Dąbrowskiego 4, gmina nr 455, okr. 6</p>	