


SKALA 1:250

LEGENDA

	miejsca postojowe istniejące
	miejsca postojowe projektowane na nawierzchni bitumicznej
	miejsca postojowe o nawierzchni z kostki betonowej
	krawężnik wyniesiony
	krawężnik wbudowany

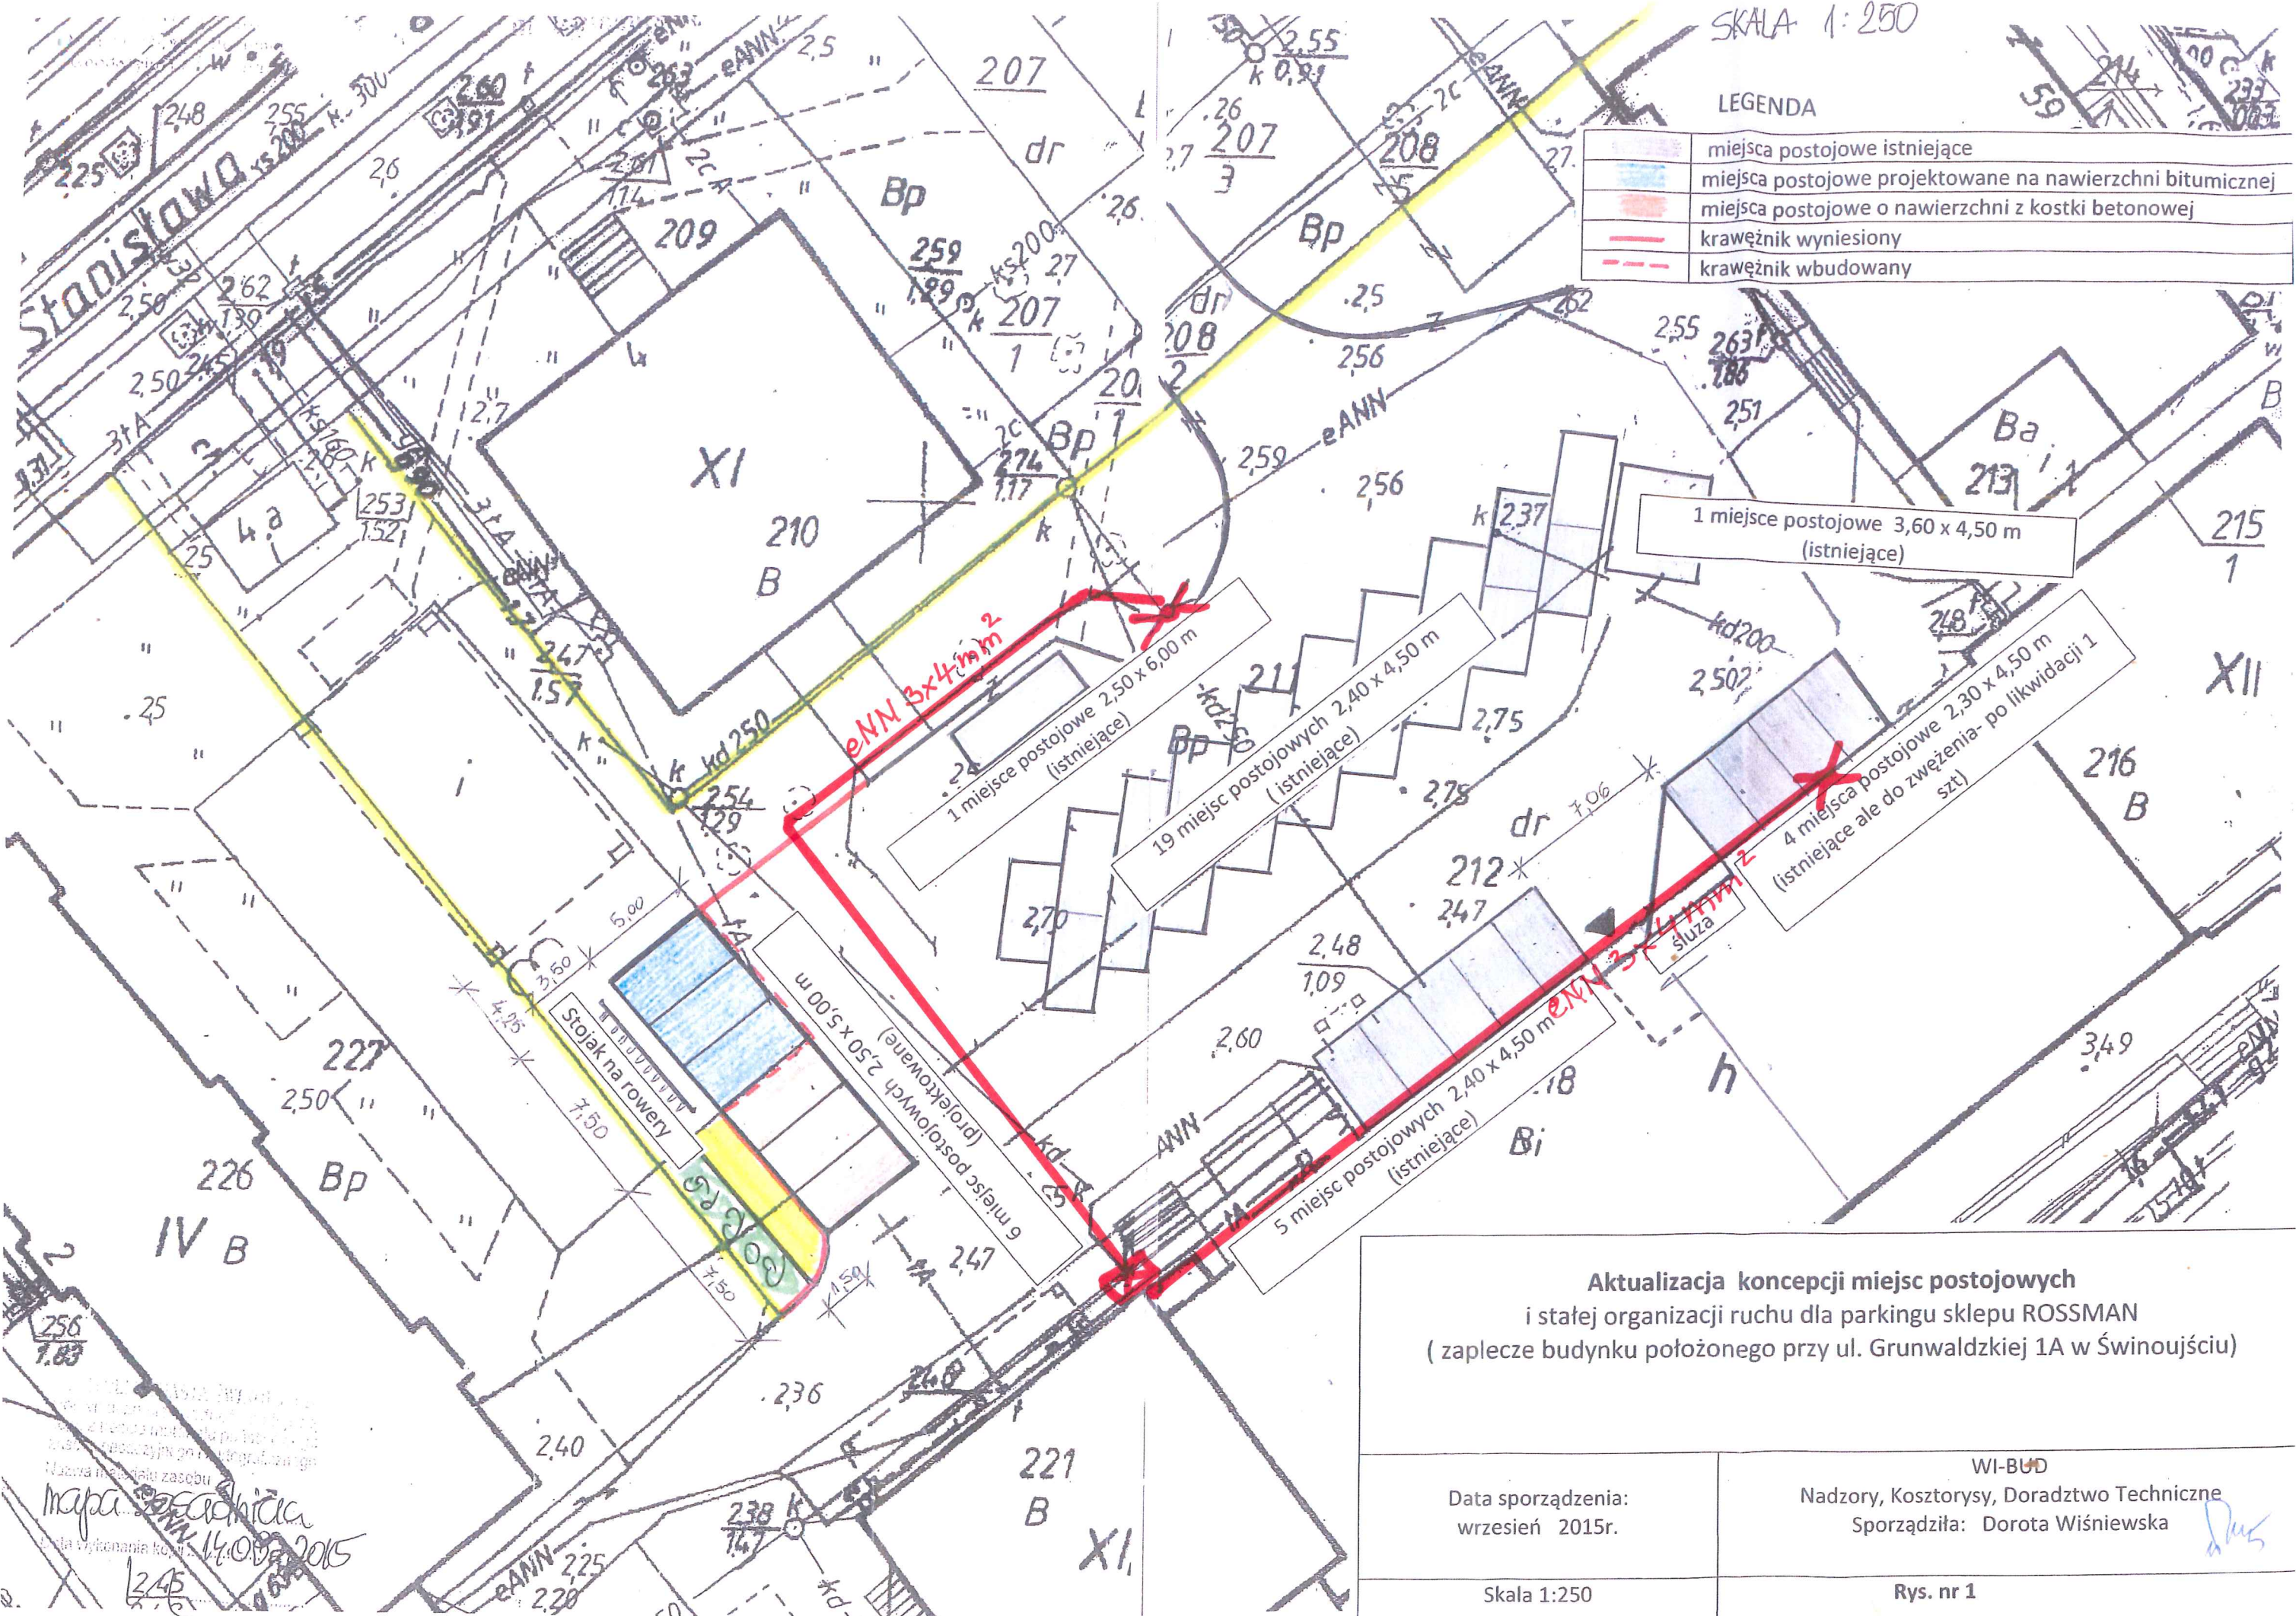

Aktualizacja koncepcji miejsc postojowych i stałej organizacji ruchu dla parkingu sklepu ROSSMAN (zaplecze budynku położonego przy ul. Grunwaldzkiej 1A w Świnoujściu)

Data sporządzenia:
wrzesień 2015r.

WI-BUD
Nadzory, Kosztorysy, Doradztwo Techniczne
Sporządziła: Dorota Wiśniewska

Skala 1:250

Rys. nr 1

mapa zasadnicza
14.09.2015