


Nazwa obiektu: Świnoujście ul. Kontr. Włodzimierza Steyera, 17 Świnoujście działki nr 271, 188/133, 188/136, 188/1, 189/2, 209/6, 192/5 Obreń: 10		SKALA 1:500 Wyniesienie do rejestru wstąpienia:
MAPA NADAJE SIĘ DO CELOW PROJEKTOWYCH Aktualność odrębna na dzień: 09.08.2009 r. Zakres aktualizacji:		

Arkusz Nr 4 Świnoujście, Oczyszczalnia Ścieków	

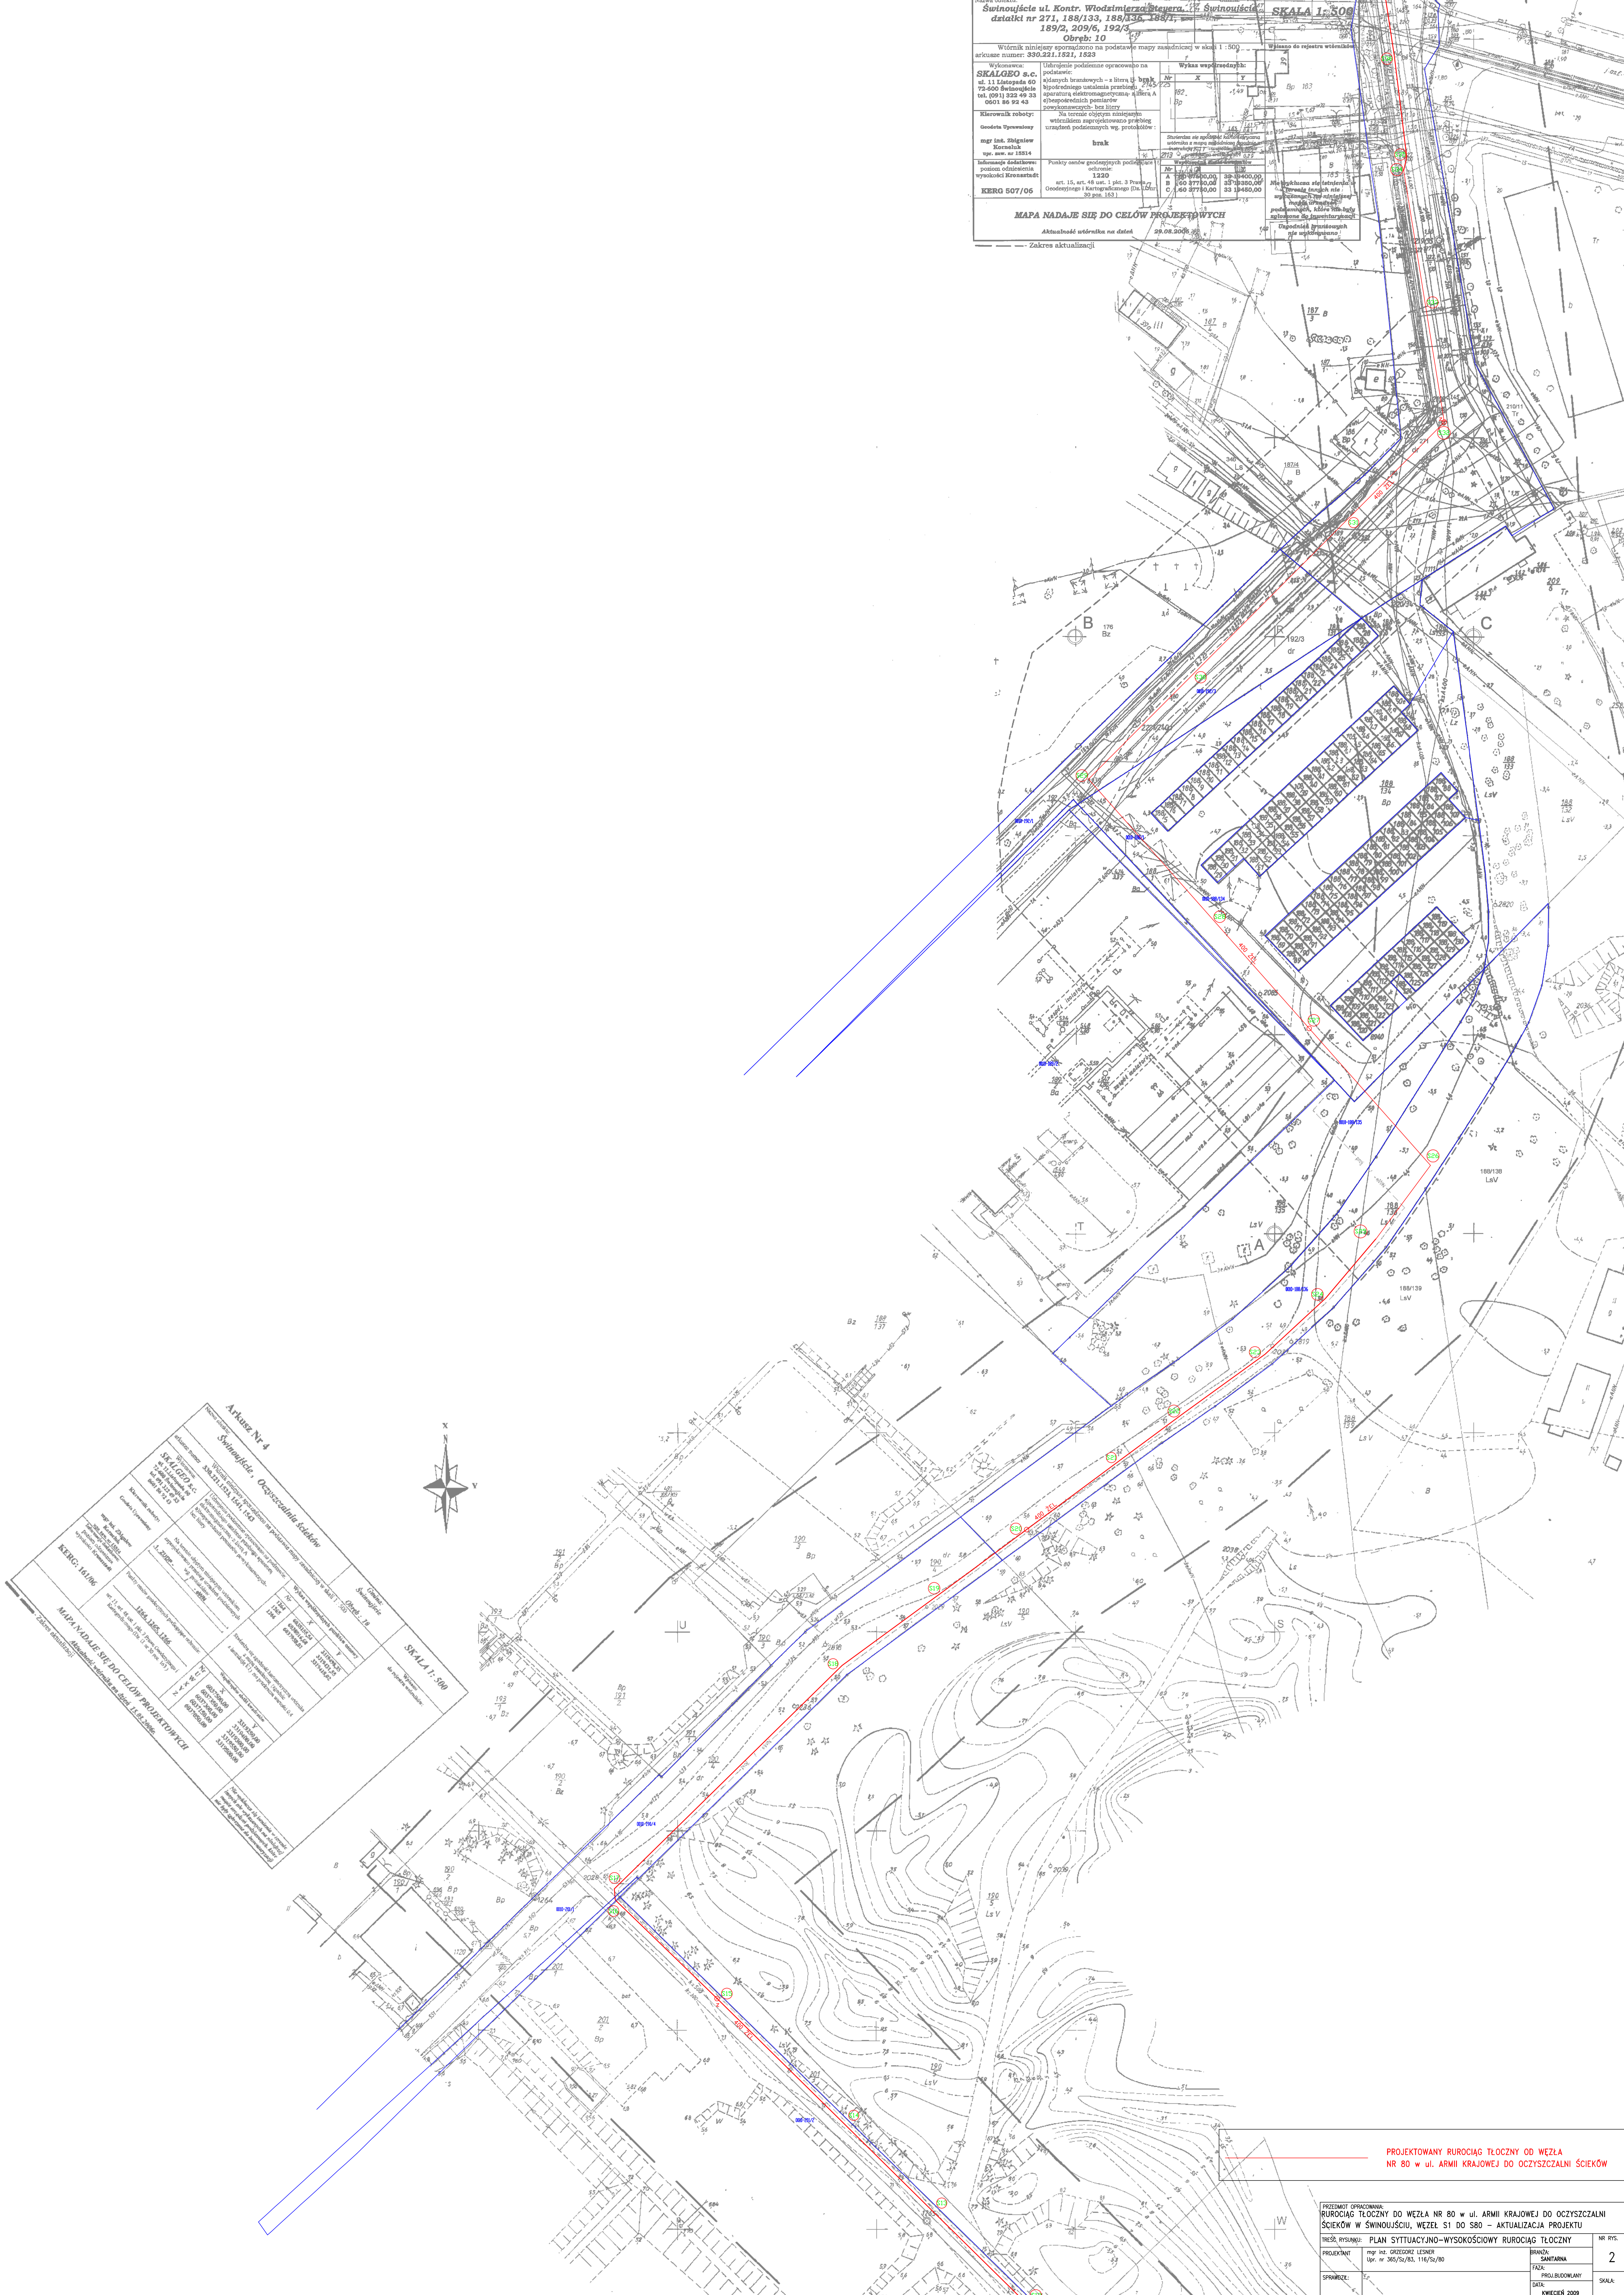

PROJEKTOWANY RURIOCIĄG TŁOCZNY OD WEZŁA NR 80 w ul. ARMII KRAJOWEJ DO OCZYSZCZALNI ŚCIEKÓW

PROJEKTOWY OPIS: RURIOCIĄG TŁOCZNY DO WEZŁA NR 80 w ul. ARMII KRAJOWEJ DO OCZYSZCZALNI ŚCIEKÓW W ŚWINOUJŚCIE, WEZŁ S1 DO S80 - AKTUALIZACJA PROJEKTU		NR RYS.: 2
PRACOWNIK: mgr inż. GRZEGOŻEJ LEJNER Upr. nr 365/Sz/83, 116/Sz/80	PRACOWNIK: PROJEKTOWANY DATA: KWIECIEŃ 2009	SKALA: 1:500
ZLEĆNODAWCA: Zarząd Międzygosp. i Komunikacji Sp. z o.o. w Świnoujściu ul. Kolejowa, 4 72-600 Świnoujście		