


# RZUT PODZIEMIA \* GRUNDRISS KELLERGEHOSS \* 1:50

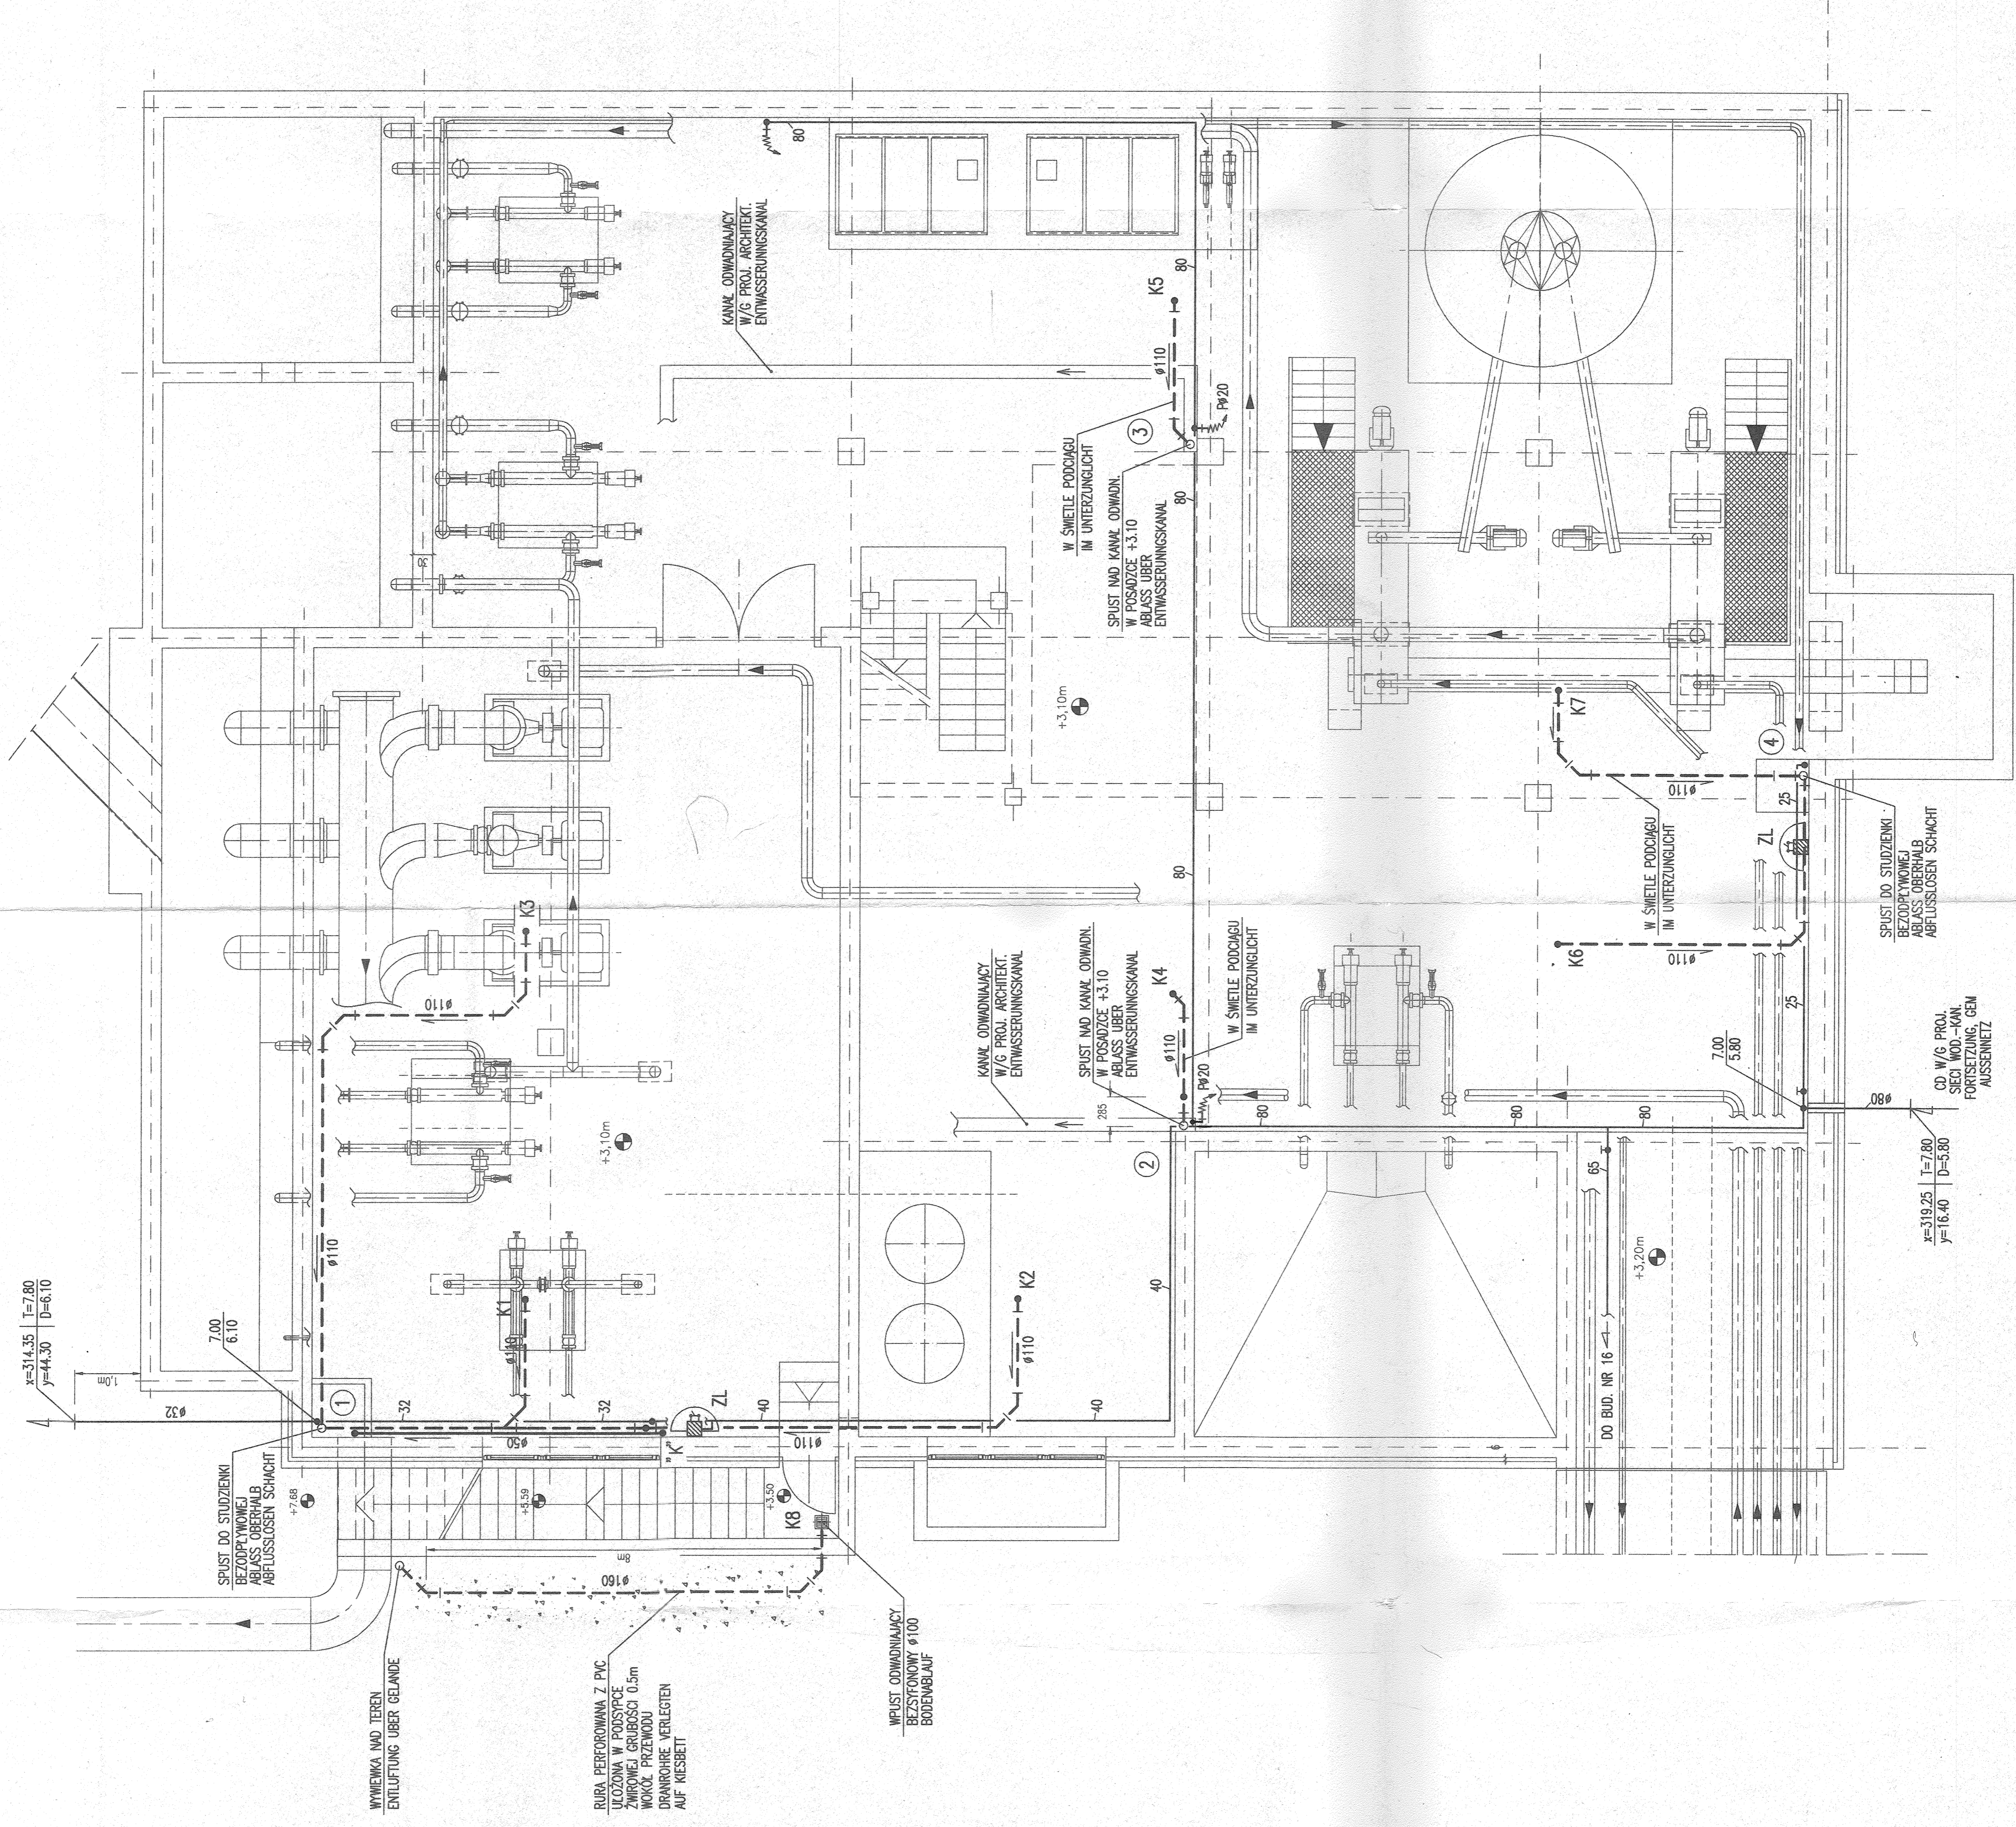

INWESTOR	BAUHERR	ZARZAD MIASTA SWINUJSCIE		STADTVERWALTUNG	
PROJEKT	PROJEKT	GOSPODARKA SCIEKOWA ABWASSERENTSORGUNG		PROJEKT	
BUDOWLA	BAUWERK	OCZYSZCZALNIA SCIEKOW KŁARANLAGE		BAUWERK	
CZESC BUDOWI	BAUTEIL	BUDYNEK ODWADNIANIA OSADU SCHLAMMENTWASSERUNGSBEBAUDE		BAUTEIL	
TYTUŁ	TITEL	PROJ. INSTAL. WOD.-KAN. RZUT PODZIEMIA WASSE VERSORUNG UND ENWASSERUNG. GRUNDRISS KELLERGEHOSS		TITEL	
PROJEKTANT	FIRMA	PROCHEM S.A.	DATA	PROJEKTANT / AUSBEREITENDY	PROJEKTANT / AUSBEREITENDY
PODWYKONAMIC. MIASTOWY	PROJEKTANT / MZ. EWKOSZCZYN	10.1995	10.1995	MŁ. URSZCZYNSKI / MZ. EWKOSZCZYN	
GEN. WYKONAWCA	GEN. WYKONAWCA			KIEROWNIK BUDOWY MIASTOWY	
SPECIALISTA	SPECIALISTA			KIEROWNIK PRACOWNI	
INZYNIER PRACOWNI	INZYNIER PRACOWNI			KIEROWNIK PRACOWNI	
INWESTOR	INWESTOR			KIEROWNIK PRACOWNI	
BAUHERR	BAUHERR			KIEROWNIK PRACOWNI	
SKALA / MASSSTAB	SKALA / MASSSTAB	1:50			
PLAN NR	PLAN NR	117	102		