



ANSICHT/Widok C - C

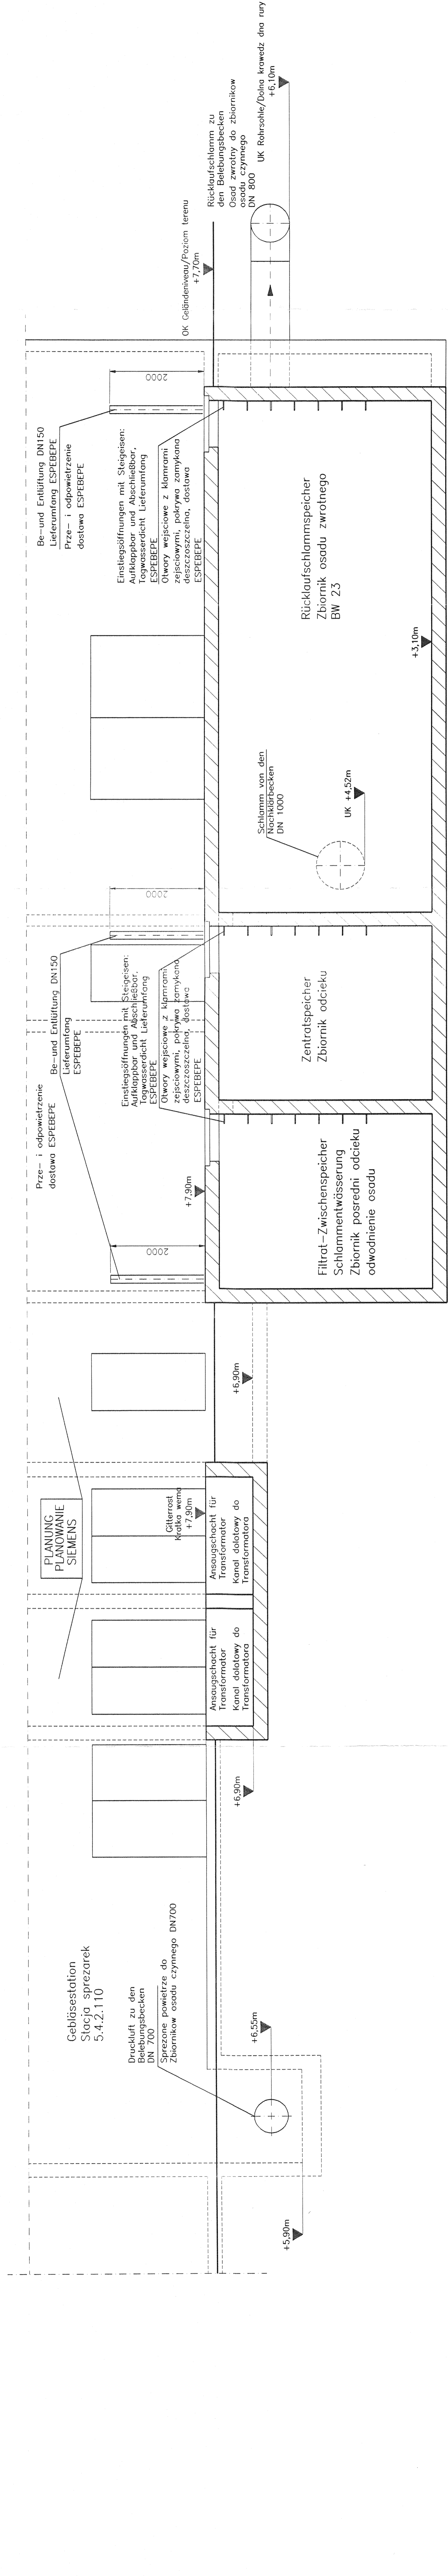

ANSICHT/Widok M - M

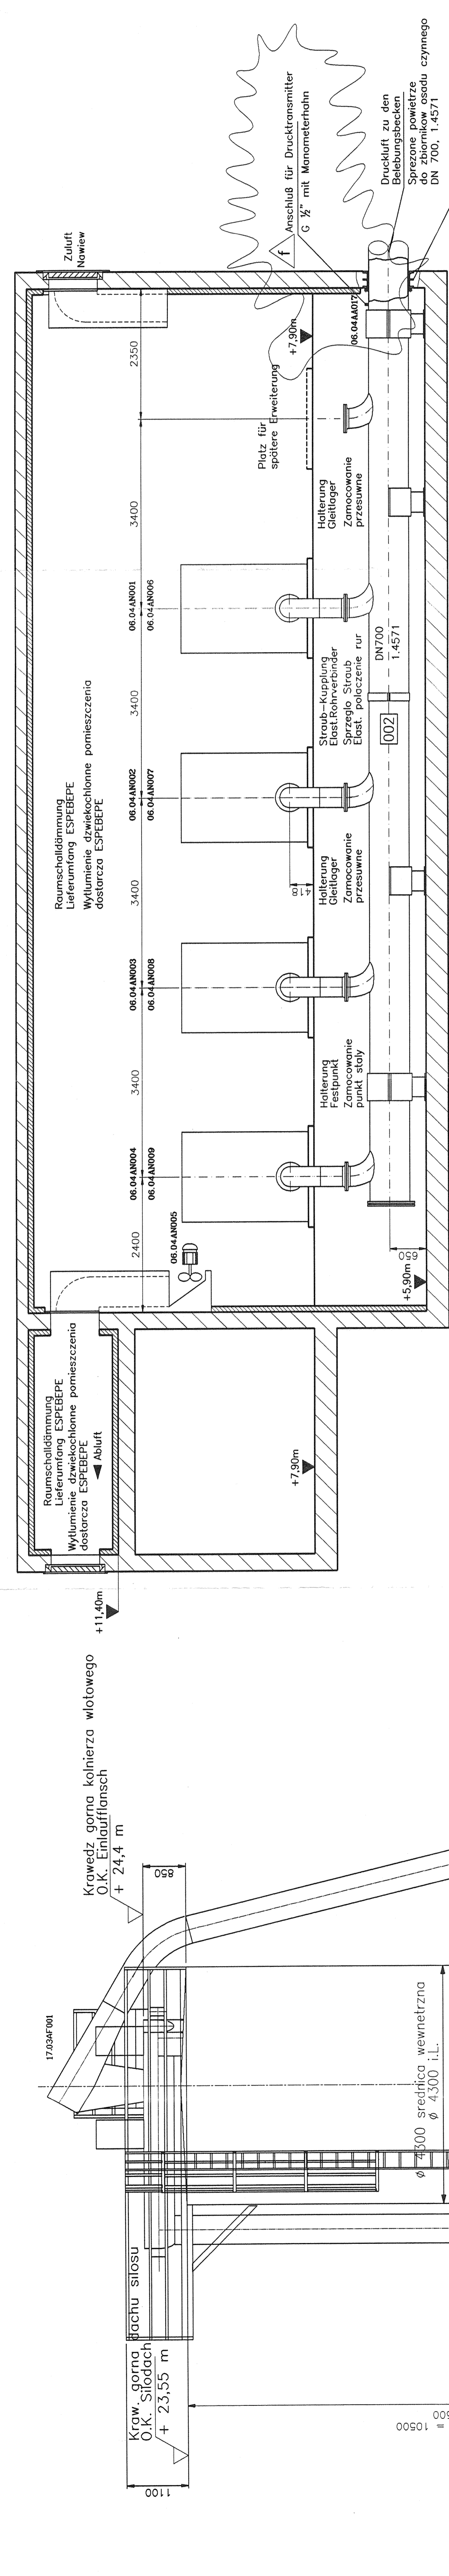


Be- und Entlüftungen Lieferumfang ESBEPE
Przewietrzanie i odpowietrzanie dostawa ESBEPE

Dziesięć rysunków
Rysunki uzupełniające
117MT11, 117MT12
117MT13, 117MT14, 117MT16

ANSICHT/Widok B - B

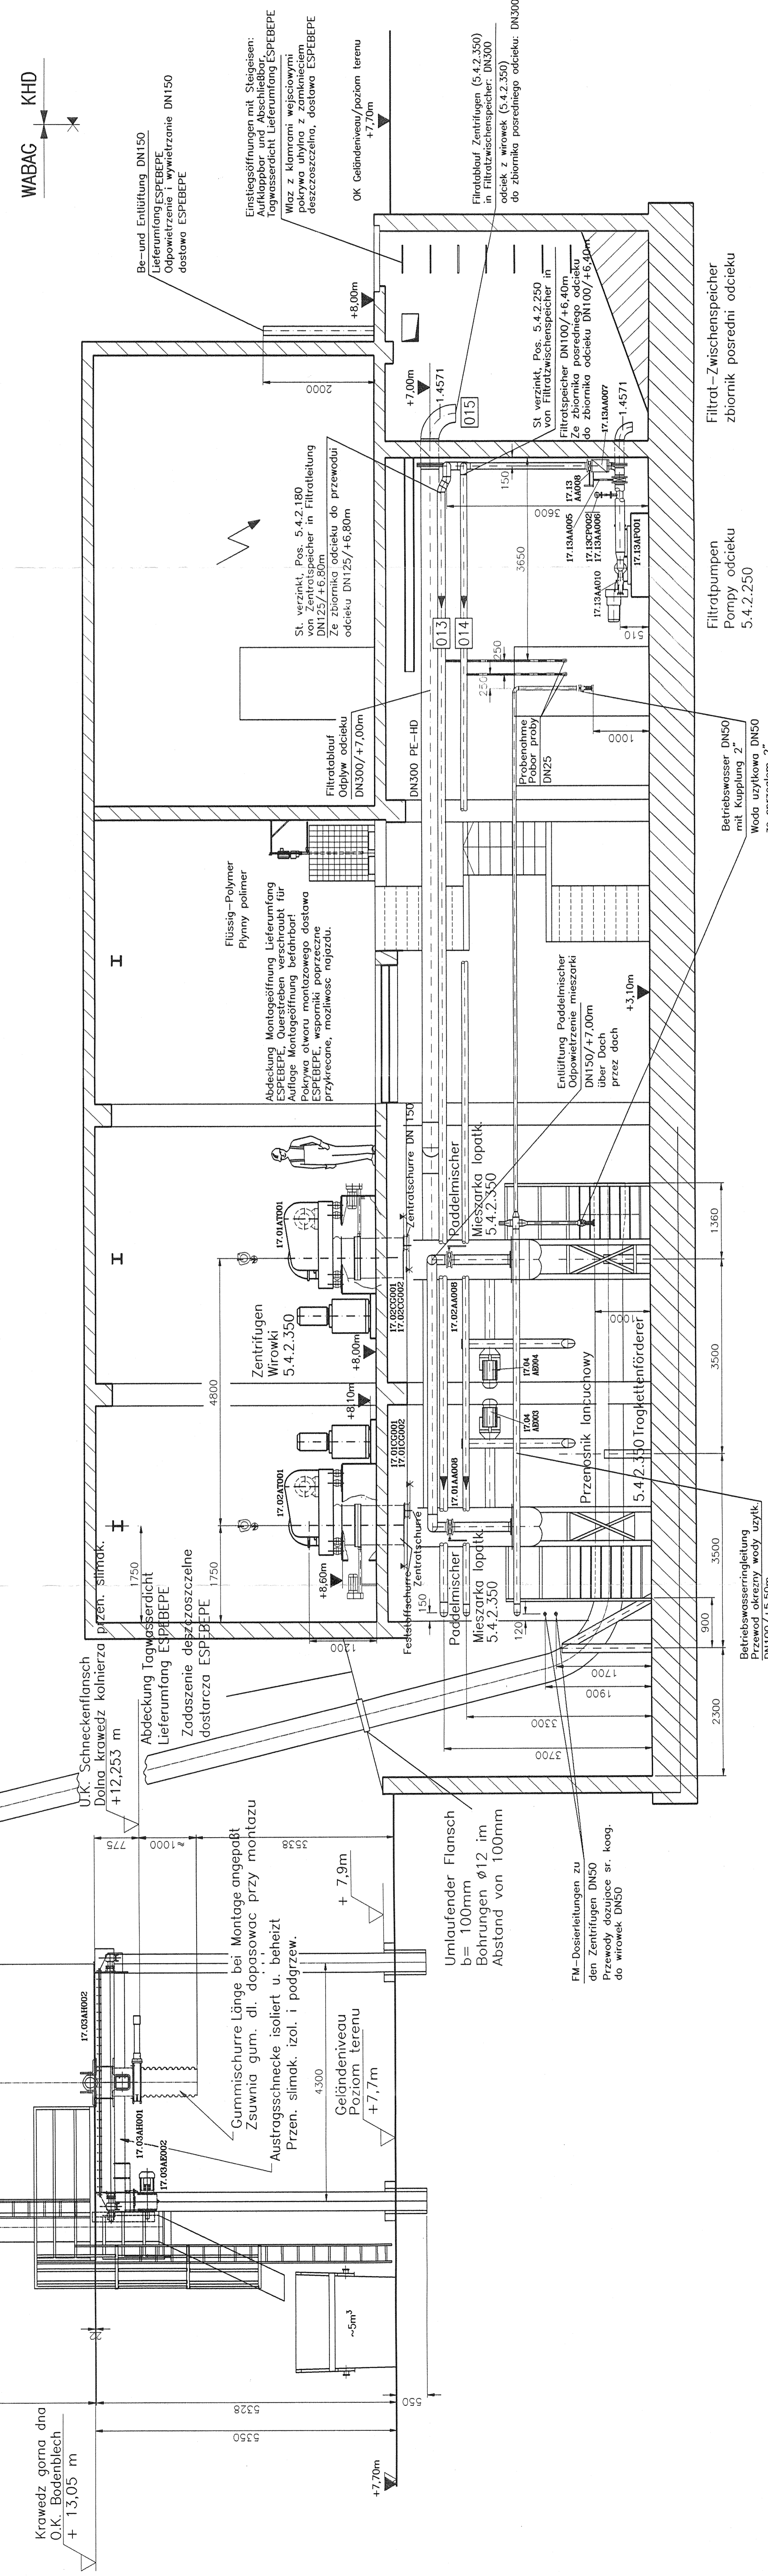

Zerlegung kontrolliert nur auf Lieferumfang KHD
Liefergrenzen
WABAG KHD

1	20.09.95	Anschluß für Drucktransmitter	LINDNER / KREMER
2	18.08.1995	KWZ Beschaltungen eingefügt	BOJUS / KREMER
3	02.08.1995	Zentrifugen, Unterzüge, Aufwärt., Deckelst.	LINDNER / KREMER
4	18.05.1995	Spezifikationen aus verifizierten Plänen	LINDNER / KREMER
5	18.05.1995	Silo angepasst	LINDNER / KREMER
6	28.03.1995	Diverse Änderungen	TROEBS / KREMER
7	03.03.1995	Diverse Änderungen	TROEBS / KREMER
8	03.03.1995	Diverse Änderungen	TROEBS / KREMER
