


4006A117\NEW\117AT05D Mon Sep 18 13:22:04 1995

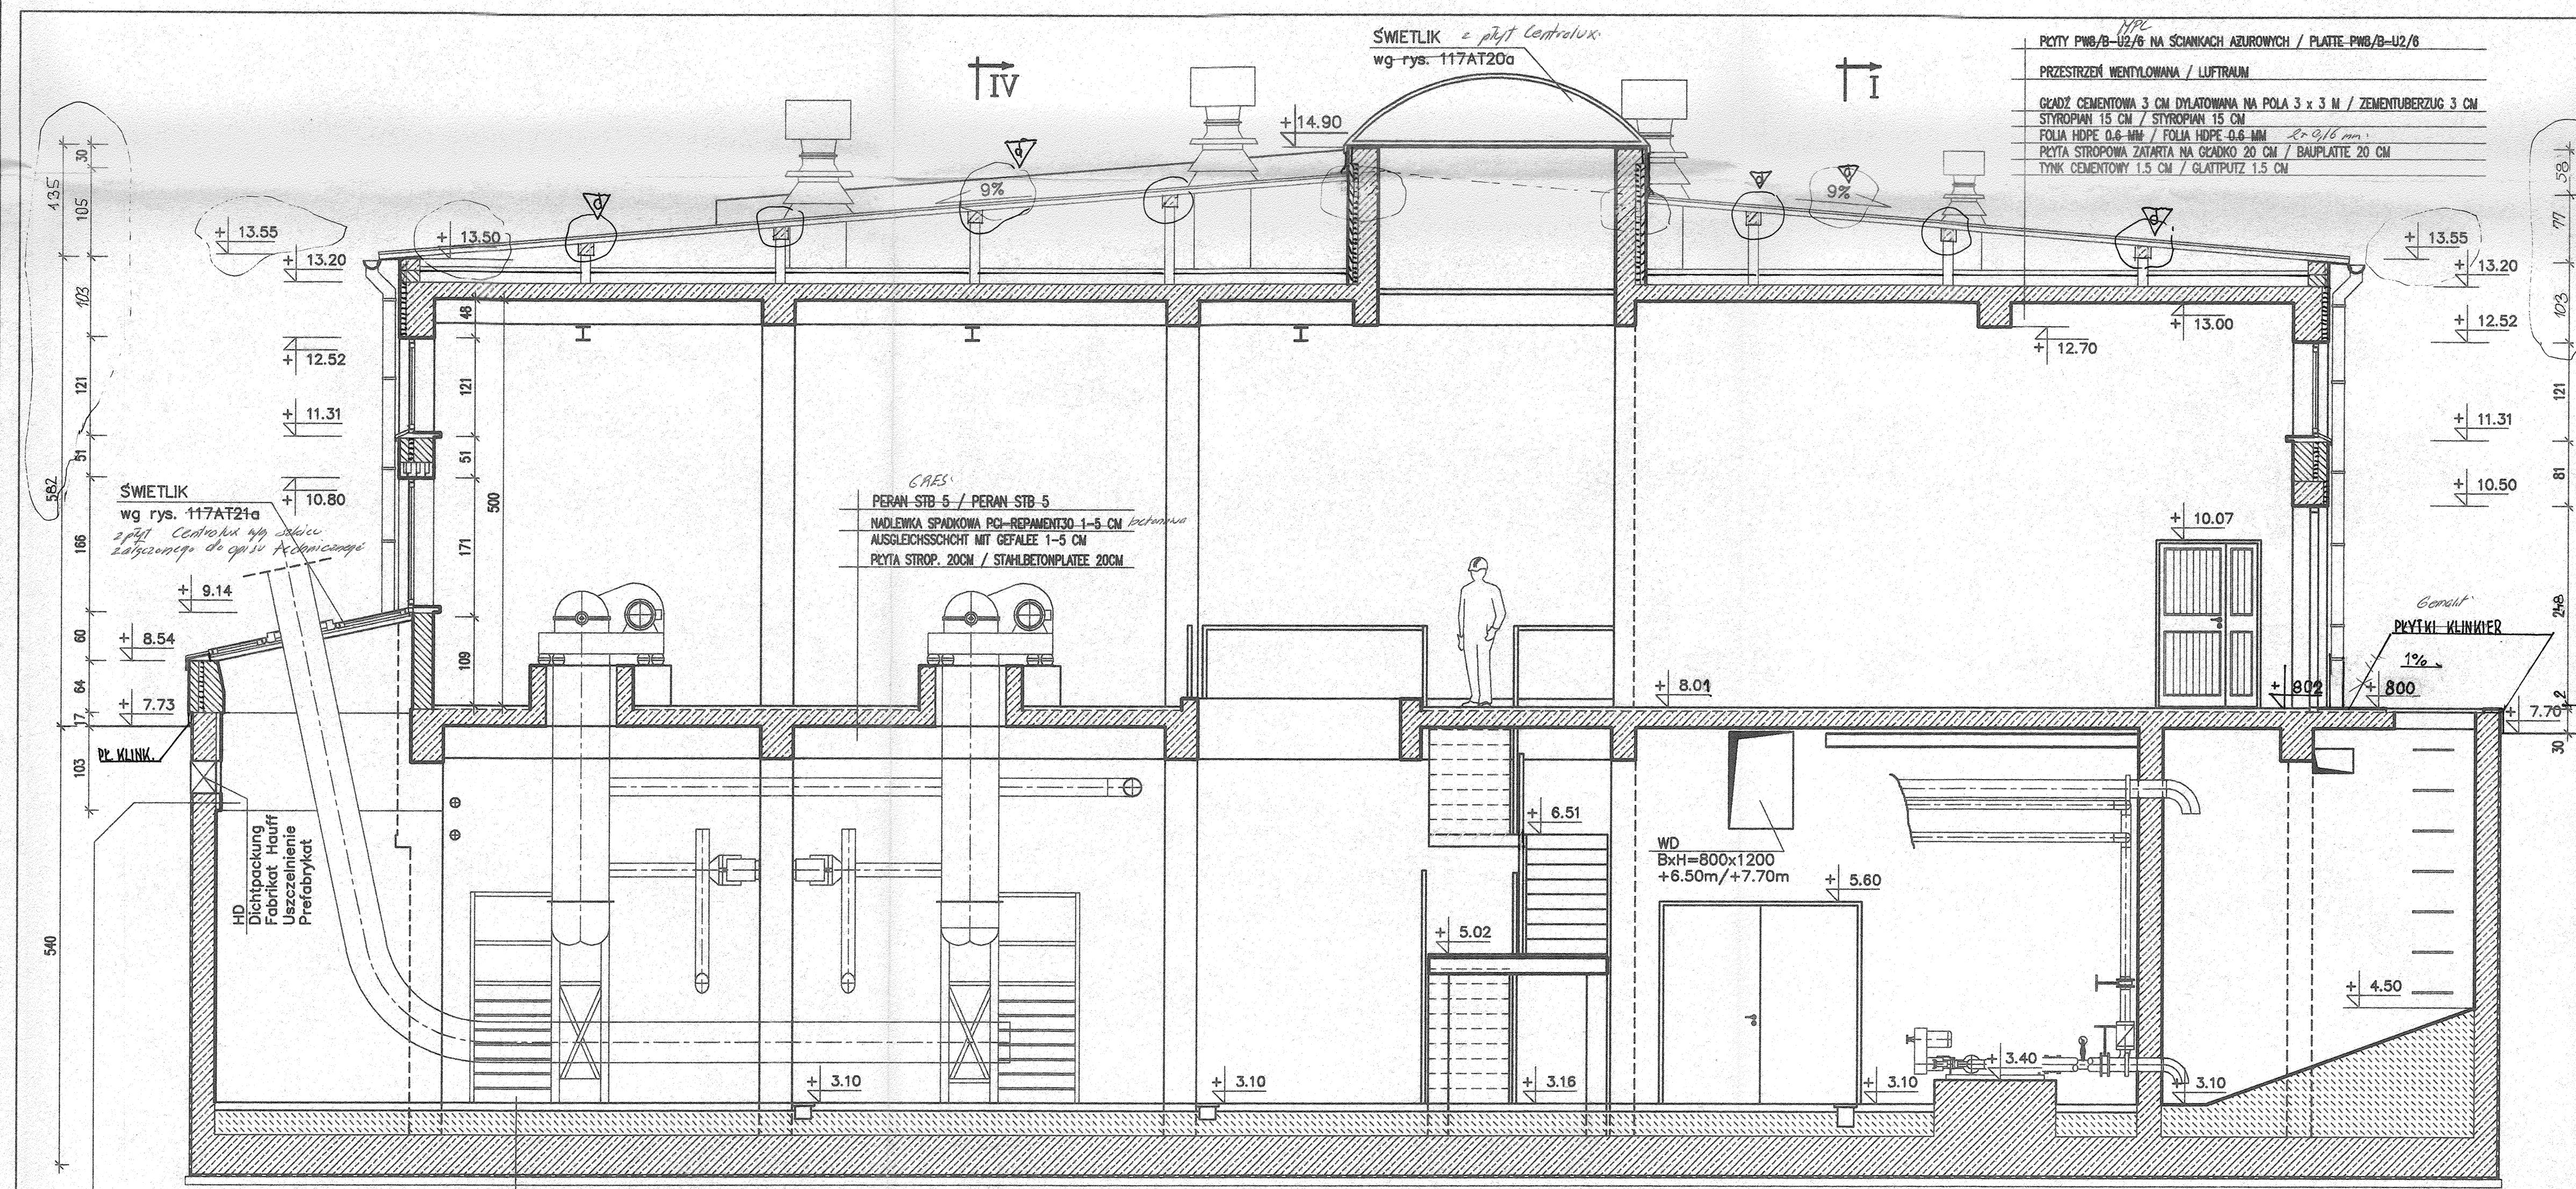

PCITY PWB/B-U2/6 NA ŚCIANKACH AZUROWYCH / PLATE PWB/B-U2/6
 PRZESTRZEŃ WENTYLACYJNA / LUFTRAIM
 GŁAZ CEMENTOWA 3 CM DYLATOWANA NA POLA 3 x 3 M / ZEMENTUBERZUG 3 CM
 STYROPIAN 15 CM / STYROPIAN 15 CM
 FOLIA HDPE 0.6 MM / FOLIA HDPE 0.6 MM *2x 0/16 mm*
 PCYTA STROPOWA ZATARTA NA GŁADKO 20 CM / BAUPLATTE 20 CM
 TYNK CEMENTOWY 1.5 CM / GLATPUTZ 1.5 CM

GAES
 PERAN STB-5 / PERAN STB-5
 NADLEWKA SPADKOWA PCI-REPAIMENT30 1-5 CM *betonowa*
 AUSGLEICHSSCHICHT MIT GEFALEE 1-5 CM
 PCYTA STROP. 20CM / STAHLBETONPLATTE 20CM

TYNK CEM. NA SIATCE 2 CM / GLATPUTZ 2 CM
 STYROPIAN 8 CM / STYROPOR 6 CM
 ŚCIANA ŻELBETOWA 30 CM / STAHLBETONWANDE 30 CM
 2 x BITIZOL-R / 2 x BITUMENLOSUNG
 2 x LEPIK ASFALTOWY NA GORACO / 2 x BITUMENKLEBEMASSE

GAES
 POSADZKA BEZSPONOWA PERAN STB 7 / FUGENLOSERT-FUSSBODEN PERAN STB 7
 BETON B25 15 CM / BETON B25 15 CM
 2 x PAPA ASFALTOWA NA LEP. ASF. NA GOR. / 2 x BITUMENPAPEE
 GŁAZ WYROWNAWCZA ZE SPADKIEM 2-3 CM / ZEMENTUBERZUG MIT GEFALEE 2-3 CM
 NADBETON ZE SPADKAMI 15-25 CM / BETON MIT GEFALEE 15-25 CM
 PCYTA ŻELBETOWA / STAHLBETONPLATTE
 WARSTWY WG PROJ. KONSTR.

PRZEKRÓJ II-II * SCHNITT II-II * 1:50

D1	14.09.1995	Zmieniono spadek dachu <i>#runy spust</i> Uzupełnienia	<i>Nowakowski</i> NOWAKOWSKI/WŁODARCZYK
C1	16.08.1995	Uzupełnienia	<i>Nowakowski</i> NOWAKOWSKI/WŁODARCZYK
B3	27.07.1995	Zmiana wykonania okien i drzwi Zamiana lukseferów na okna	<i>Nowakowski</i> NOWAKOWSKI/WŁODARCZYK
B2	27.07.1995	Zmiana systemu wentylacji grawitacyjnej Zmiana usytuowania urządzeń	<i>Nowakowski</i> NOWAKOWSKI/WŁODARCZYK
B1	04.07.1995	Zmiana pokrycia dachu płyta PW B/B-U2	<i>Nowakowski</i> NOWAKOWSKI/WŁODARCZYK
WERSJA AUSGABE	DATA DATUM	UZUPEŁNIENIA ERGÄNZUNGEN	WYKONANY/ZATWIERDZONY ERSTELLT/GENEHMIGT
INWESTOR BAUHERR			ZARZĄD MIASTA STADTVERWALTUNG SWINOUJSCIE
PROJEKT PROJEKT			GOSPODARKA SCIEKOWA ABWASSERENTSORGUNG
BUDOWLA BAUWERK			OCZYSZCZALNIA SCIEKÓW KLÄRANLAGE
CZĘŚĆ BUDOWLI BAUTEIL			BUDYNEK ODWADNIANIA OSADU SCHLAMMENTWASSERUNGSGEBAUDE
TYTUŁ TITEL			PRZEKRÓJ II-II SCHNITT II-II
PROJEKTANT	FIRMA PROCHEM S.A.	DATA DATUM 30.05.1995	WYKONANY / ZATWIERDZONY ERSTELLT / GENEHMIGT arch. J. NOWAKOWSKI / arch. J. WŁODARCZYK <i>Nowakowski</i> <i>Włodarczyk</i>
PODWYKONAWCA NACHUNTERN.	<i>dokumentacja wykonawcza</i> <i>zmienny kierownik robót budowlanych</i>		
GEN. WYKONAWCA GEN. UNTERN.	<i>mgr inż. bud. inż. MACIEJ SZENIEJKO</i> nr upr. St 819/77		
SPECJALISTA SPEZIALIST			
INŻYNIER INGENIEUR			
INWESTOR BAUHERR			
SKALA / MASSTAB	1:50 <i>39</i>		NR RYSUNKU PLAN NR 117AT05-d
			WERSJA AUSGABE