


PRZEKRÓJ IV-IV * SCHNITT IV-IV * 1:50

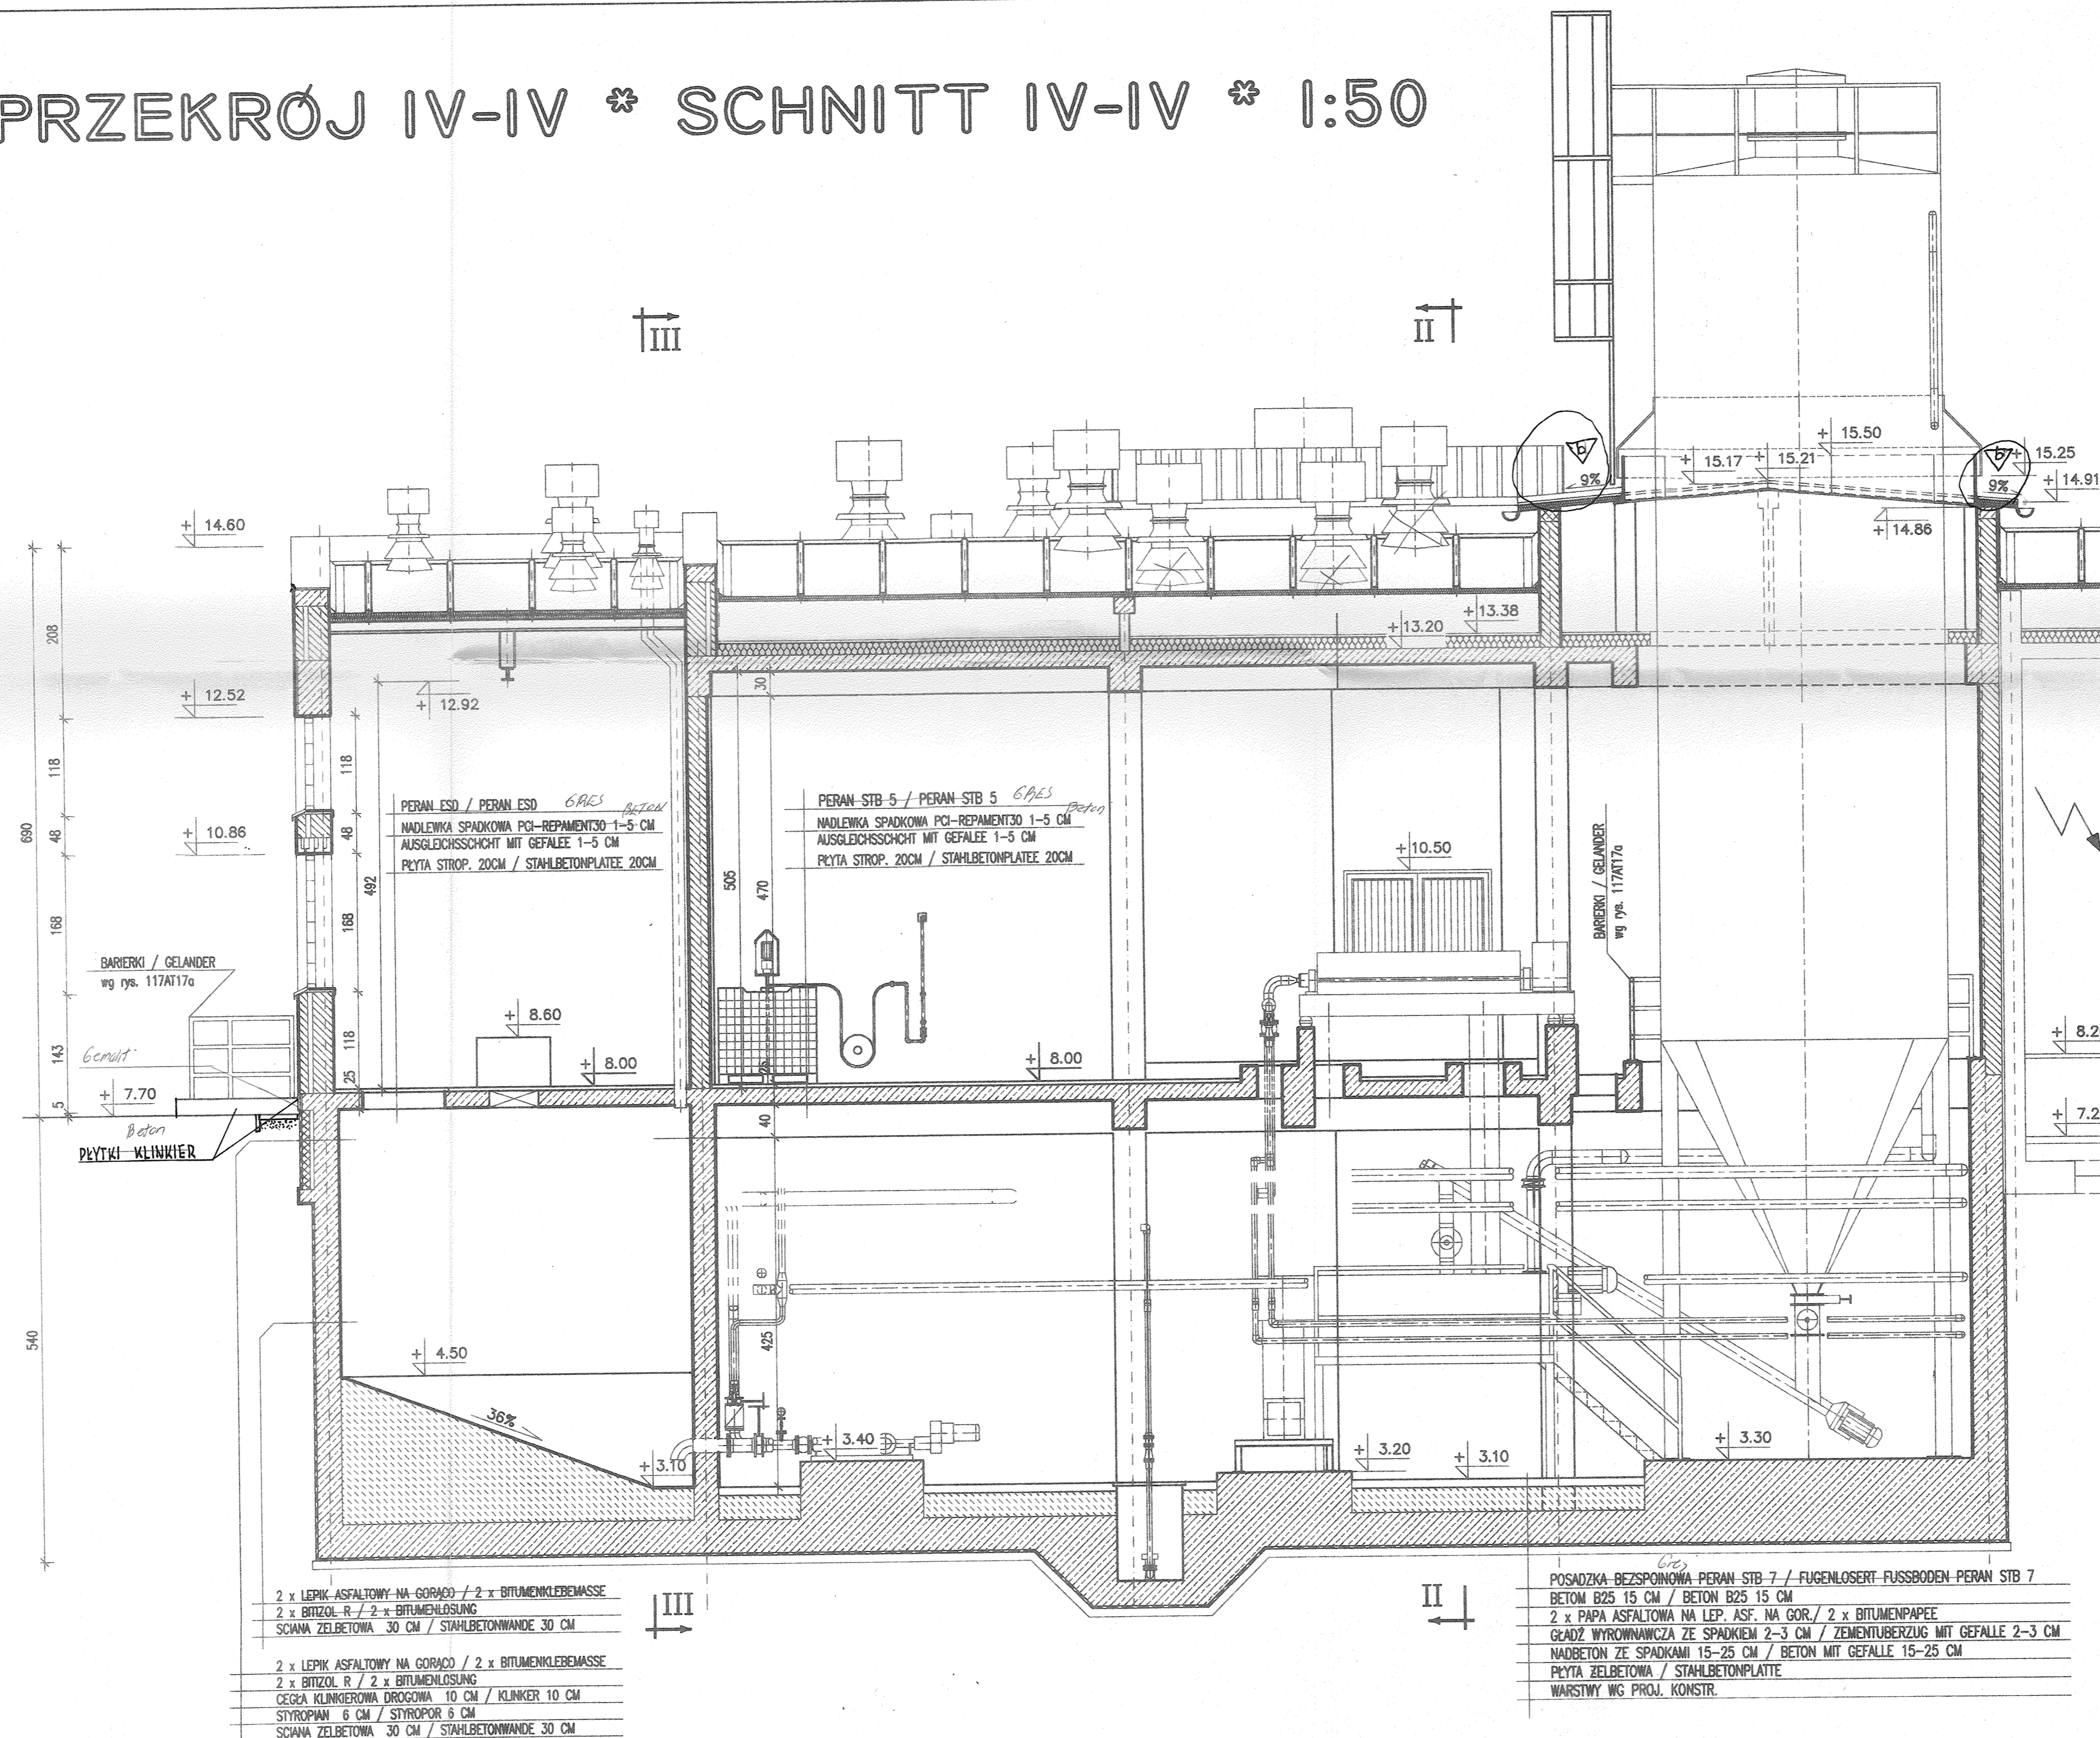

B1	14.09.1995	Zmiana spadku dachu Uzupełnienia	<i>Nowakowski</i> NOWAKOWSKI/WŁODARCZYK
WERSJA AUSGABE	DATA DATUM	UZUPEŁNIENIA ERGÄNZUNGEN	WYKONANY/ZATWIERDZONY ERSTELLT/GENEHMIGT
INWESTOR		BAUHERR	
ZARZĄD MIASTA SWINOUJSCIE		STADTVERWALTUNG SWINOUJSCIE	
PROJEKT		PROJEKT	
GOSPODARKA SCIEKOWA ABWASSERENTSORGUNG		GOSPODARKA SCIEKOWA ABWASSERENTSORGUNG	
BUDOWLA		BAUWERK	
OCZYSZCZALNIA SCIEKOW KLÄRANLAGE		OCZYSZCZALNIA SCIEKOW KLÄRANLAGE	
CZĘŚĆ BUDOWLI		BAUTEIL	
BUDYNEK ODWADNIANIA OSADU SCHLAMMENTWASSERUNGSGEBAUDE		BUDYNEK ODWADNIANIA OSADU SCHLAMMENTWASSERUNGSGEBAUDE	
TYTUŁ		TITEL	
PRZEKRÓJ IV-IV SCHNITT IV-IV		PRZEKRÓJ IV-IV SCHNITT IV-IV	
PROJEKTANT	FIRMA	DATA DATUM	WYKONANY / ZATWIERDZONY ERSTELLT / GENEHMIGT
PROCHEM S.A.	PROCHEM S.A.	10.07.1995	arch. J. NOWAKOWSKI / arch. J. WŁODARCZYK <i>Nowakowski</i>
PODWYKONAWCA NACHUNTERN.			
GEN. WYKONAWCA GEN. UNTERN.			<i>dokumentacja wykonawcza zmienny kolor czerwony</i>
SPECJALISTA SPEZIALIST			
INZYNIER INGENIEUR			mgr inż. bud. inż. MACIEJ SZCZUBIAK nr udz. 81 619/77
INWESTOR BAUHERR			
SKALA / MASSTAB		NR RYSUNKU PLAN NR	WERSJA AUSGABE
1:50 ³¹⁹		117AT08	b