


Zaproszenie projektowe Nr 1

RZUT PODDA 62A

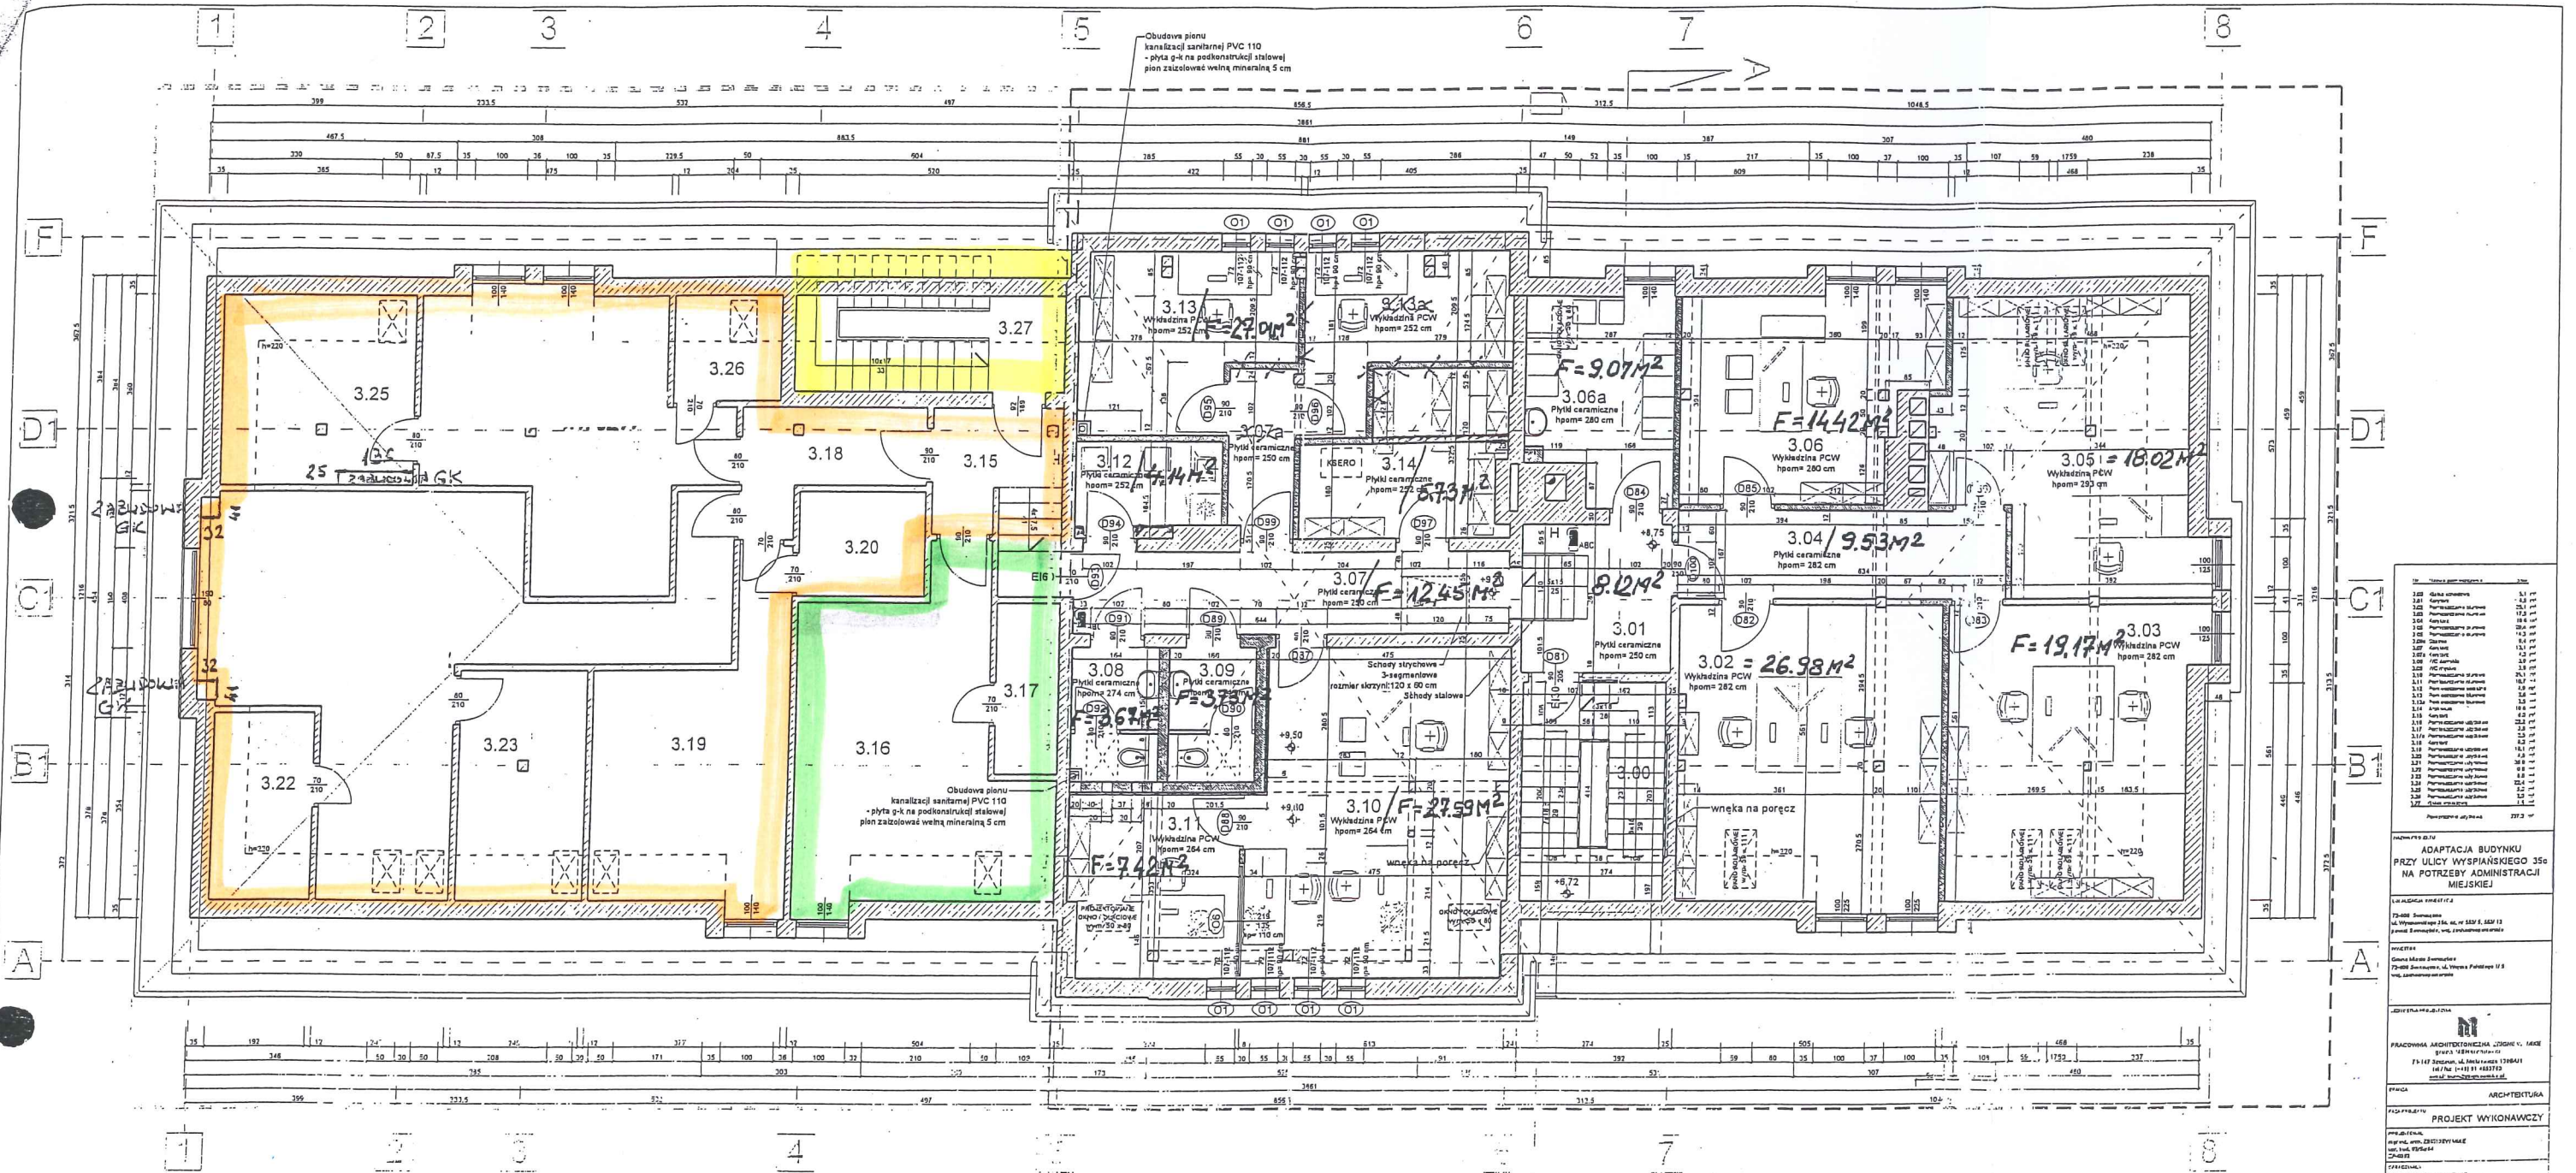

klatka schodowa
 pomieszczenie no biuro
 biuro mieszalne

Uwagi:
 - Sufit pomieszczeń 3.11, 3.10 należy zaizolować wełną mineralną o grubości 20 cm
 - Wykonawca musi pokazać użycie materiałów w formie rzeczywistych próbek i uzyskać akceptację przez autora projektu i zamawiającego.
 - Ściany po stykowniku, wyrównaniu i wygładzeniu zaprawionym, następnie pomalować na kolorystyczny kolor zmywalną o podwyższonej odporności na ścieranie.

Legenda:
 - Podwyższenie poziomu posadzki - należy podnieść poziom posadzki w ... tym miejscu do wysokości białej znajdującej się ... (1, 10 cm)
 - Podłoga wykonana na legarach 10x40 cm 60 ... przetyta płytami OSB gr 15 mm (pięro i wpusł)
 - Pomieszczenia ZGM: 66,0 m²
 - Pomieszczenia gospodarcze: 153,7 m²
 - Światła: 92,8 m²

LEGENDA
 - Wełna mineralna gr 5 cm
 - Zakres opracowania
 - Ściany istniejące
 - Nowe ściany / zamocowania - POROTHERM
 - Nowe ściany / szkieletowe z płyt g-k
 - Obszar poza zakresem

ADAPTACJA BUDYNKU PRZY ULICY WYSPIAŃSKIEGO 35c NA POTRZEBY ADMINISTRACJI MIEJSKIEJ	
LOKALIZACJA WIDOKU I 1:200	
ARCHITEKTURA PROJEKT WYKONAWCZY	
RZUT PODDAŻA	
DATA: Czerwiec 2013	M-049
FORMAT: A2	SKALA: 1:50
STRONA: 04	