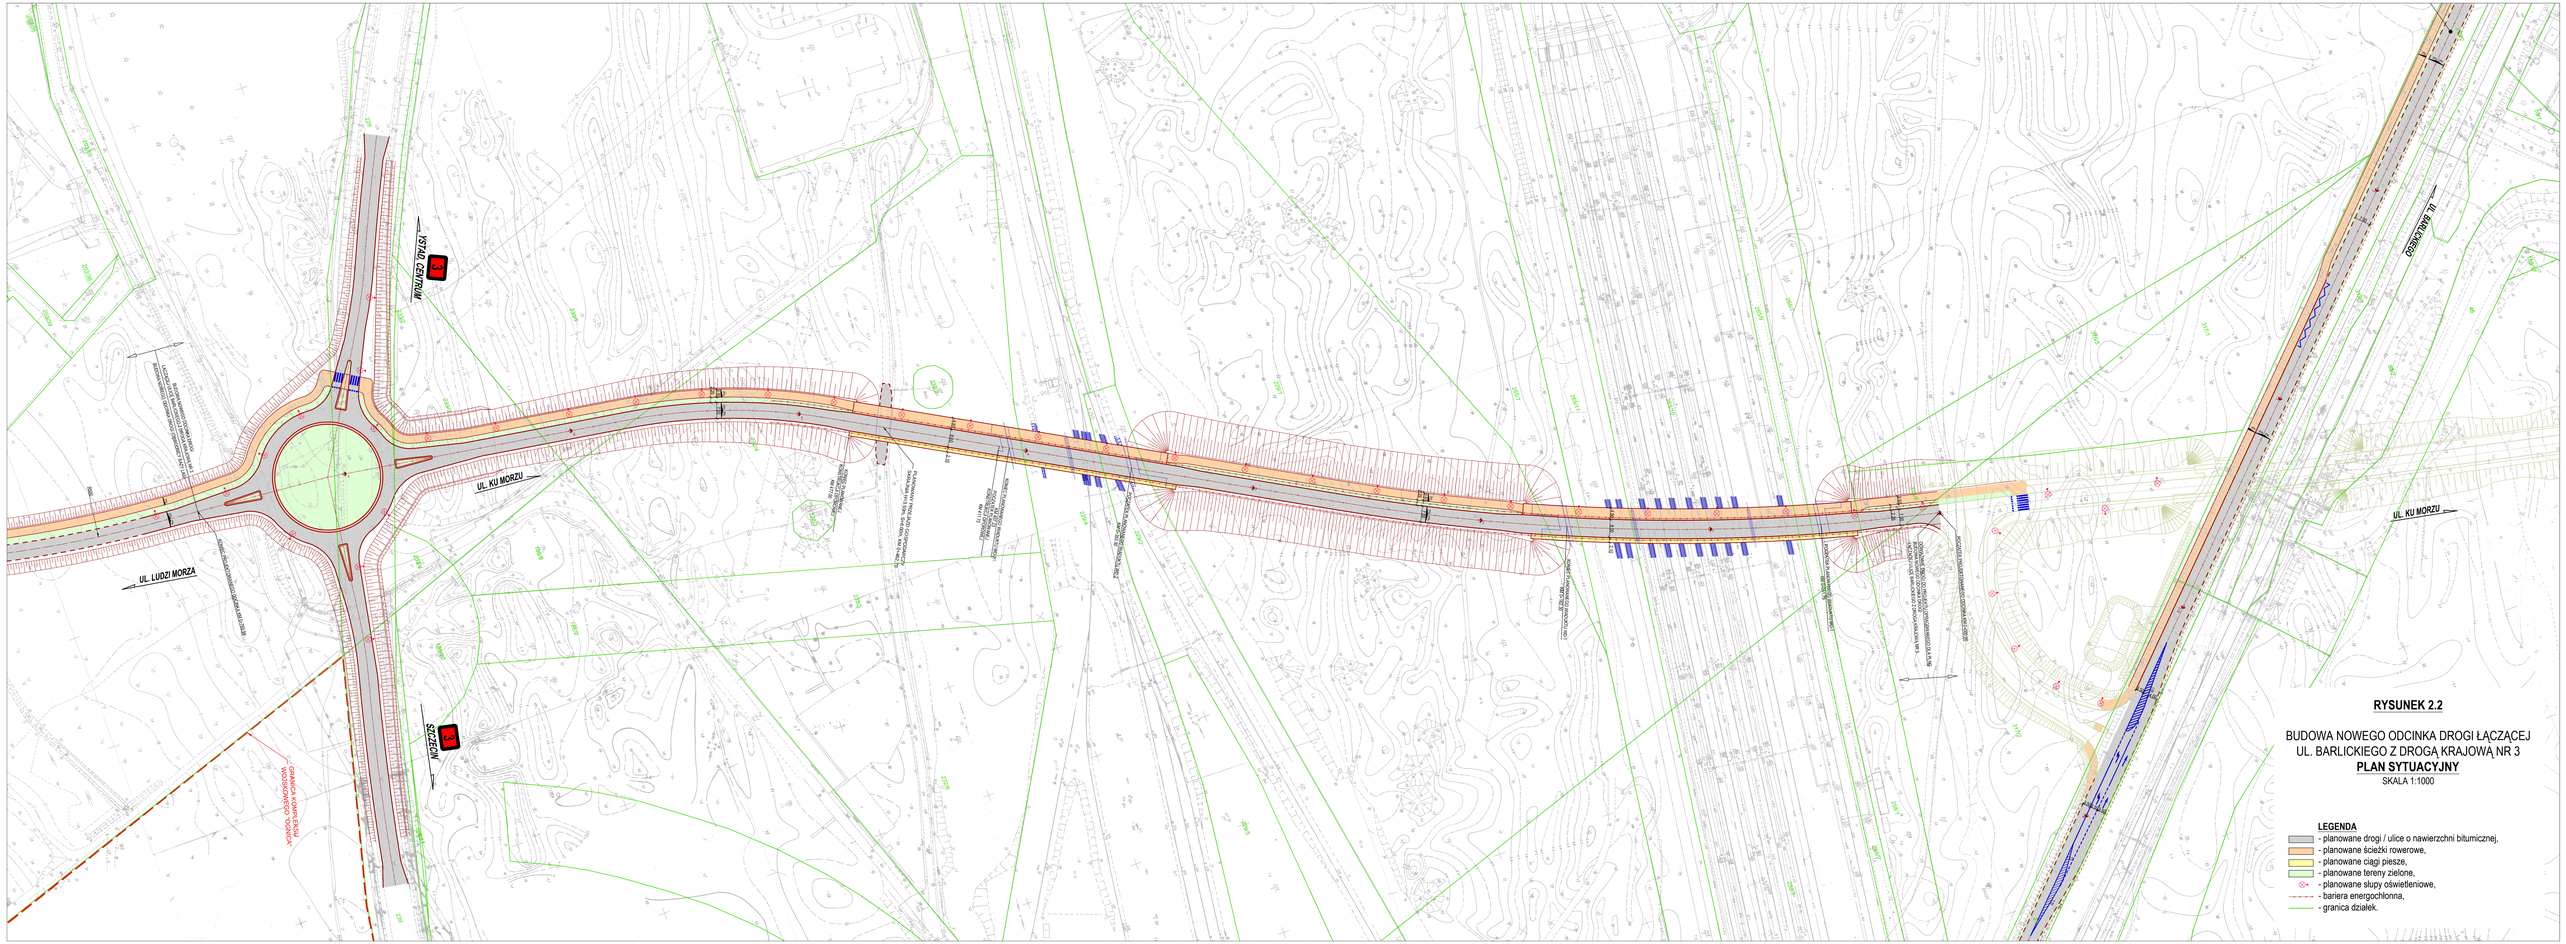
UL. KU MORZU
UL. LUDZI MORZA
UL. BARLICKIEGO
ISTAD CENTRUM
SZCZECIN
E 28
E 28
GRANICA KOMPLEKSU WOJSKOWEGO "OKSYWIE"
PRZEBUDOWA PRZEPUSTU PRZEZ DROGĘ KRAJOWĄ NR 3