# SP nr 4

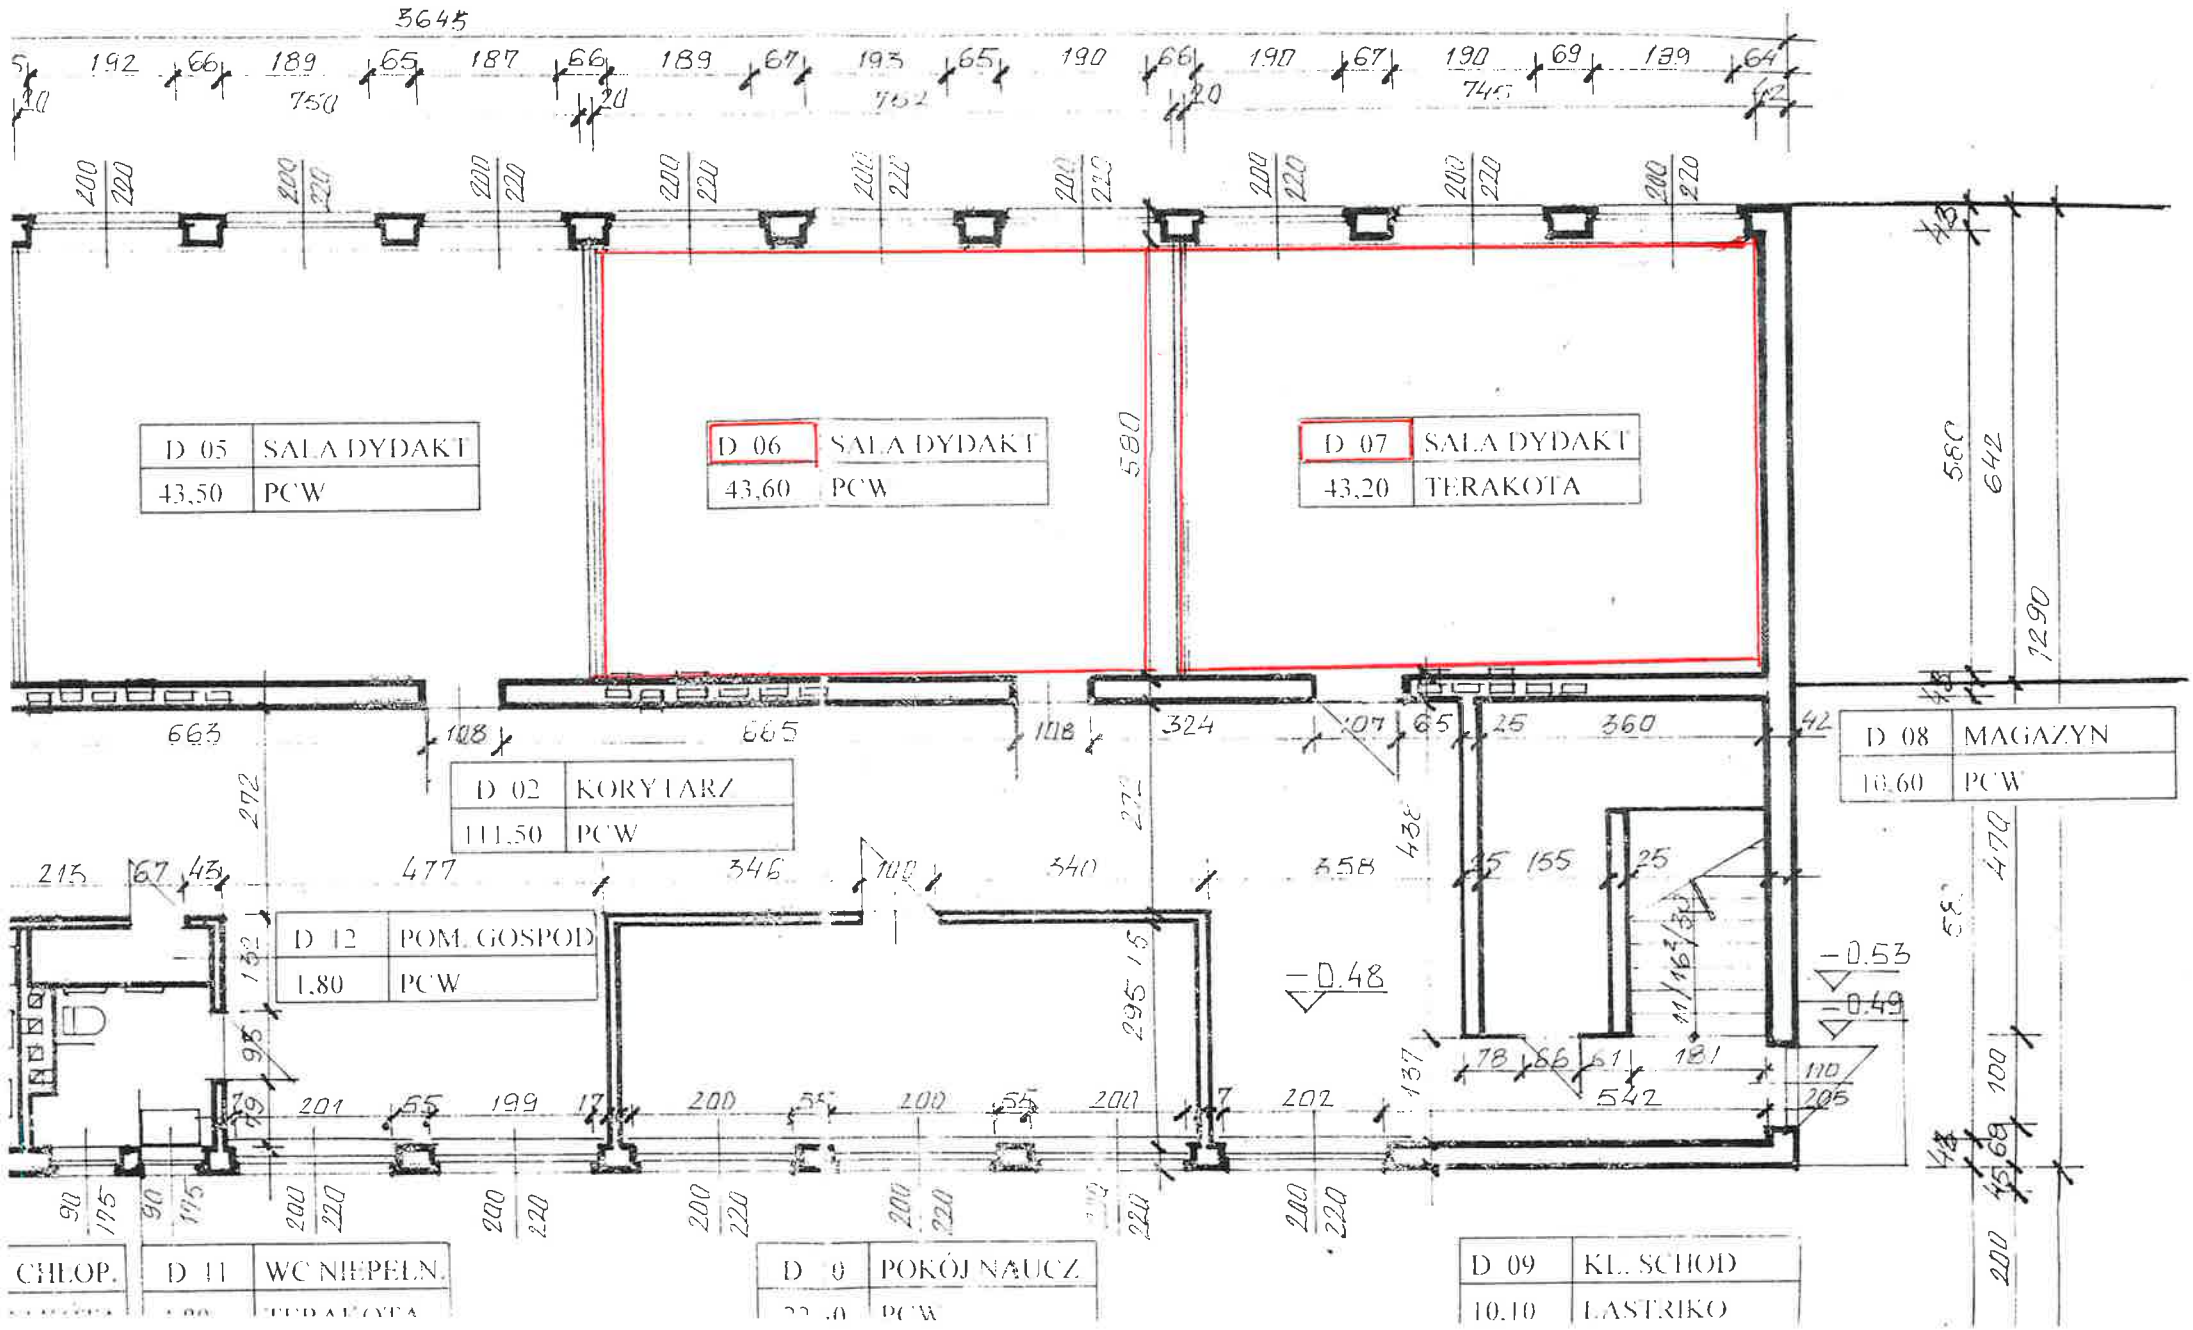
3645
D 05 SALA DYDAKT
43,50 PCW
D 06 SALA DYDAKT
43,60 PCW
D 07 SALA DYDAKT
43,20 TERAKOTA
D 08 MAGAZYN
10,60 PCW
D 02 KORYTARZ
111,50 PCW
D 12 POM. GOSPOD
1,80 PCW
D 11 WC NIEPEŁN.
D 0 POKÓJ NAUCZ.
D 09 KL. SCHOD
10,10 LASTRIKO
CHŁOP.
580
642
1290
663
665
324
360
477
346
340
358
542
-0.48
-0.53
-0.49