


BIURO GOSPOD. MIASTA
Sąwoszcz
M. skł. Arch. Dokumentacji
C. obsz./map./program./znel.

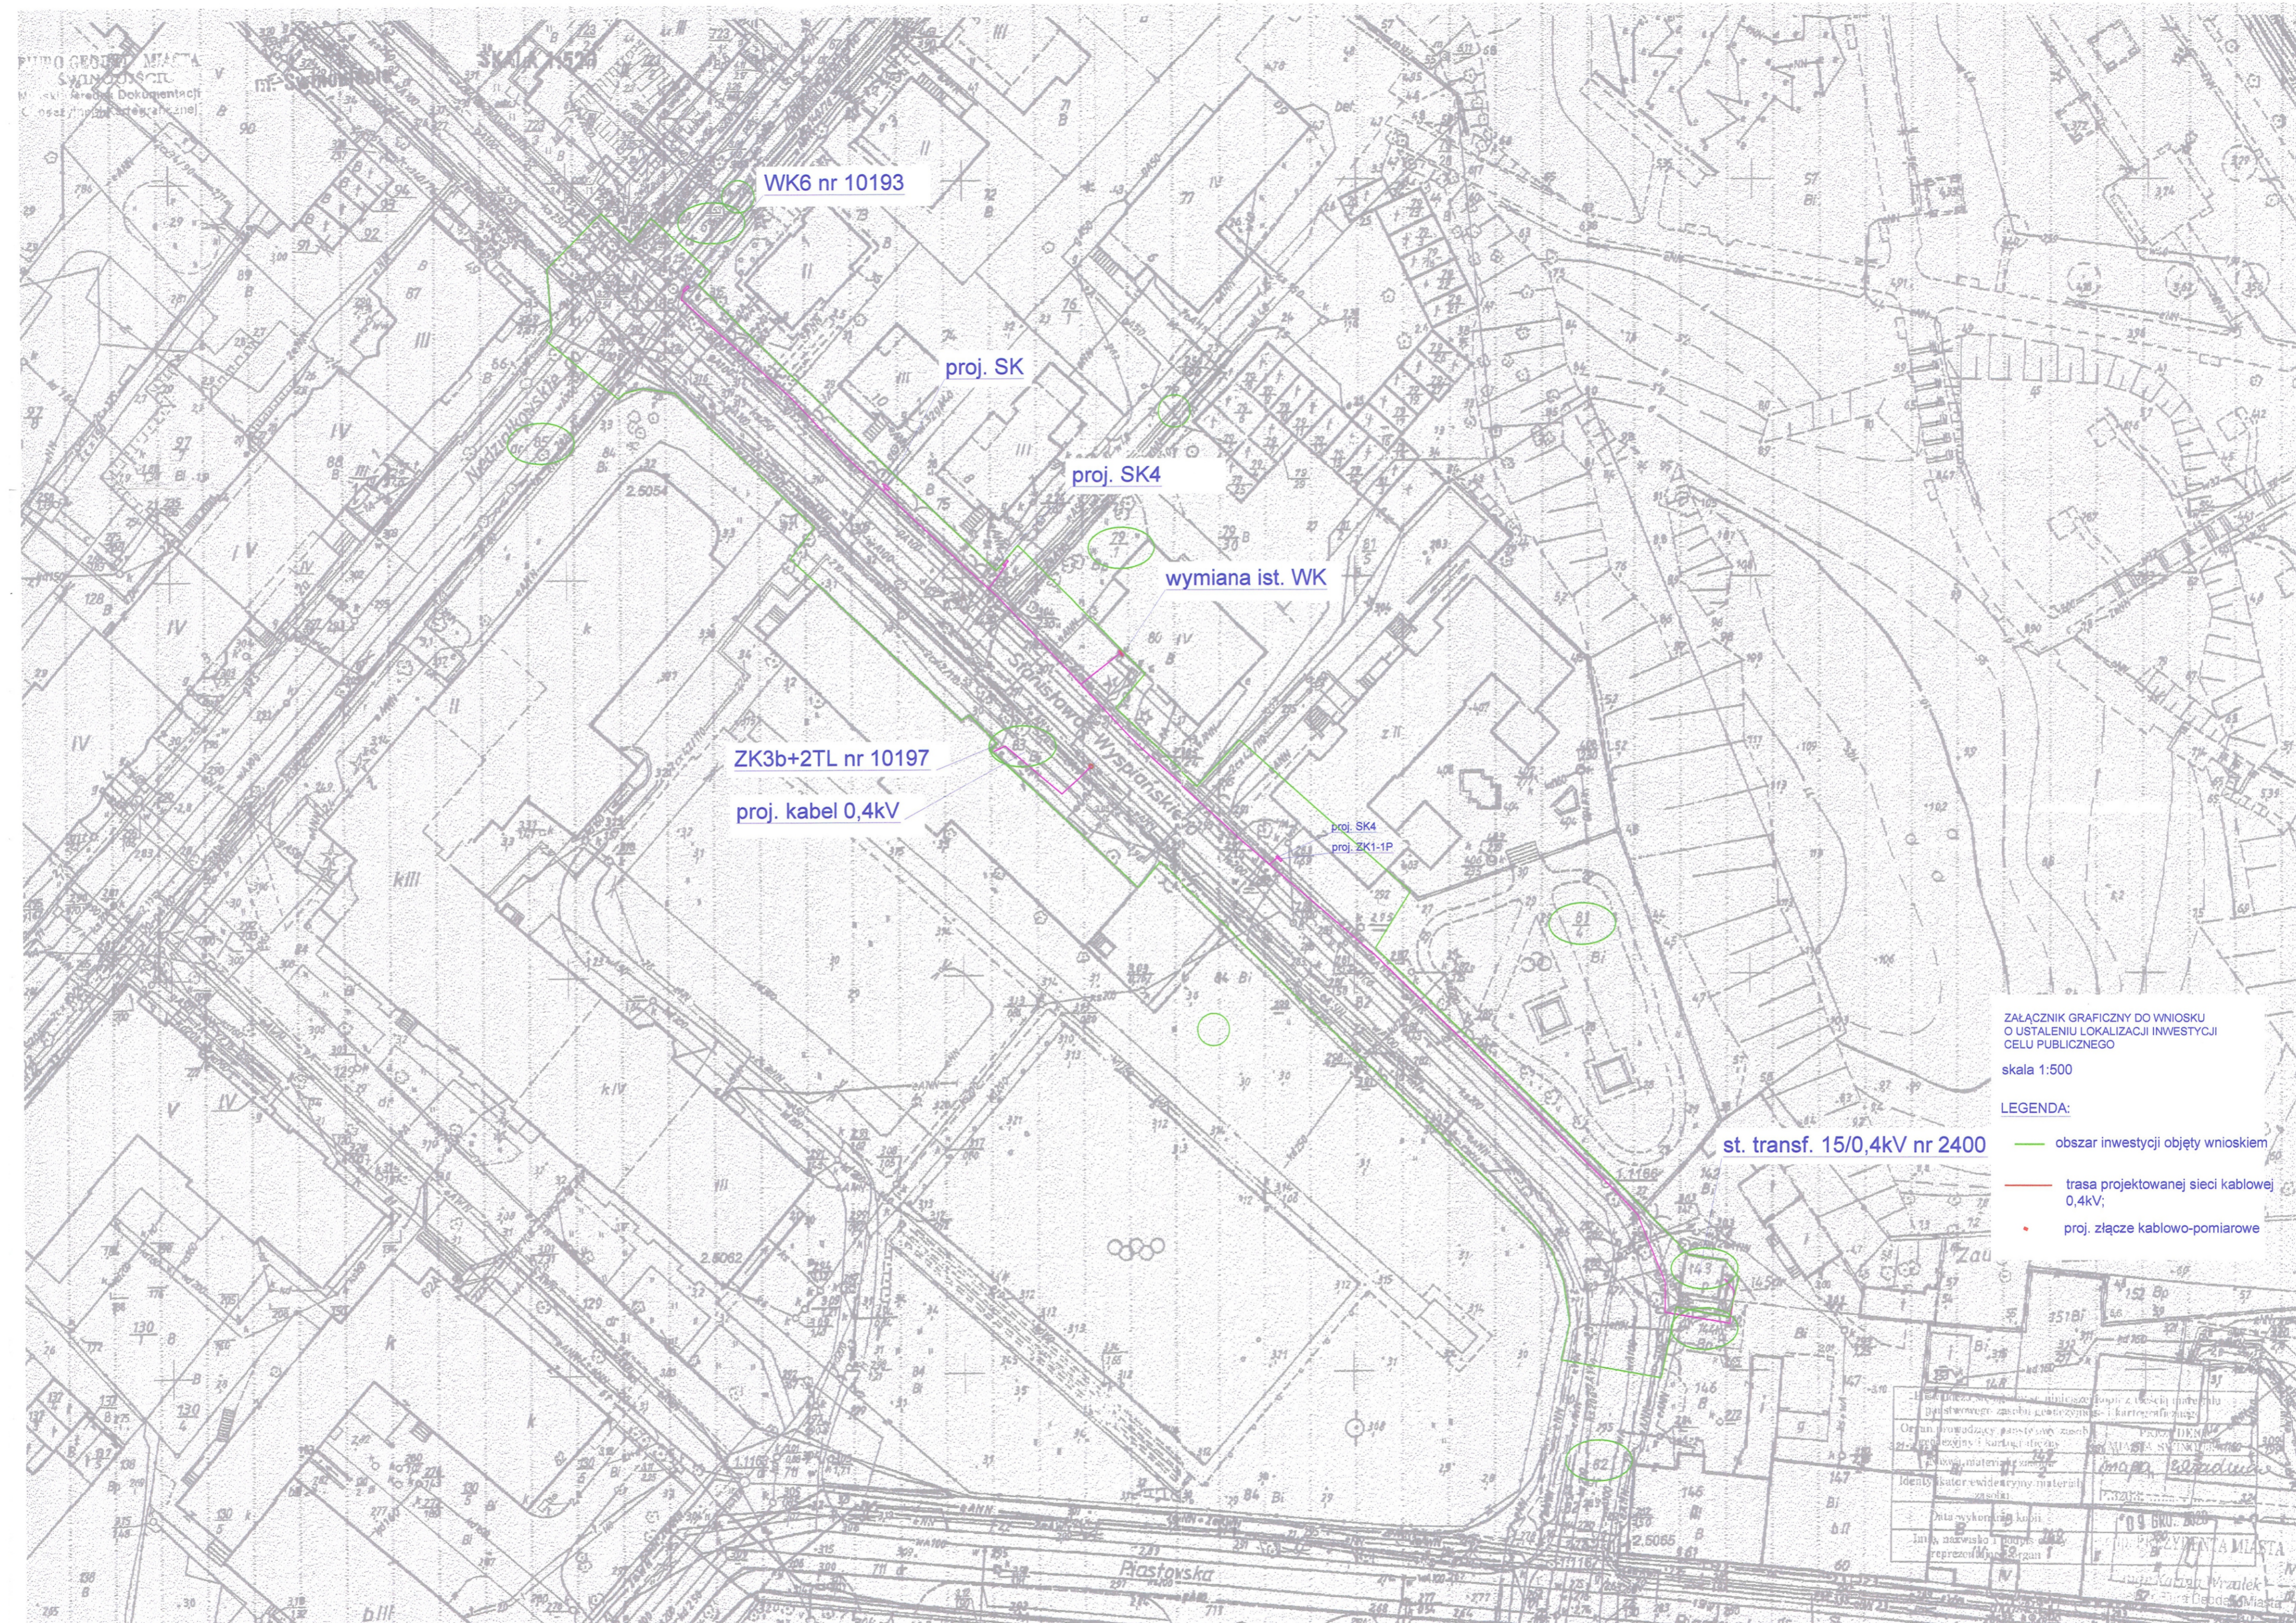

WK6 nr 10193

proj. SK

proj. SK4

wymiana ist. WK

ZK3b+2TL nr 10197

proj. kabel 0,4kV

proj. SK4
proj. ZK1-1P

st. transf. 15/0,4kV nr 2400

ZAŁĄCZNIK GRAFICZNY DO WNIOSKU
O USTALENIU LOKALIZACJI INWESTYCJI
CELU PUBLICZNEGO

skala 1:500

LEGENDA:

- obszar inwestycji objęty wnioskiem
- trasa projektowanej sieci kablowej 0,4kV;
- proj. złącze kablowo-pomiarowe

— lista licencji, numer licencji, numer zlecenia, numer planu
— stanowiący zasób geodezyjny i kartograficzny
Organ prowadzący pasywny zasób: *Urząd Miasta Sławoszcz*
— projekcja i skala: *mapa zasadnicza*
— rysunek, materiał: *1:500*
— identyfikator ewidencyjny materialu: *2.5062*

Data wykonania kopii: *10.06.2020*
imię, nazwisko i podpis: *[Signature]*
reprezentujący: *[Signature]*