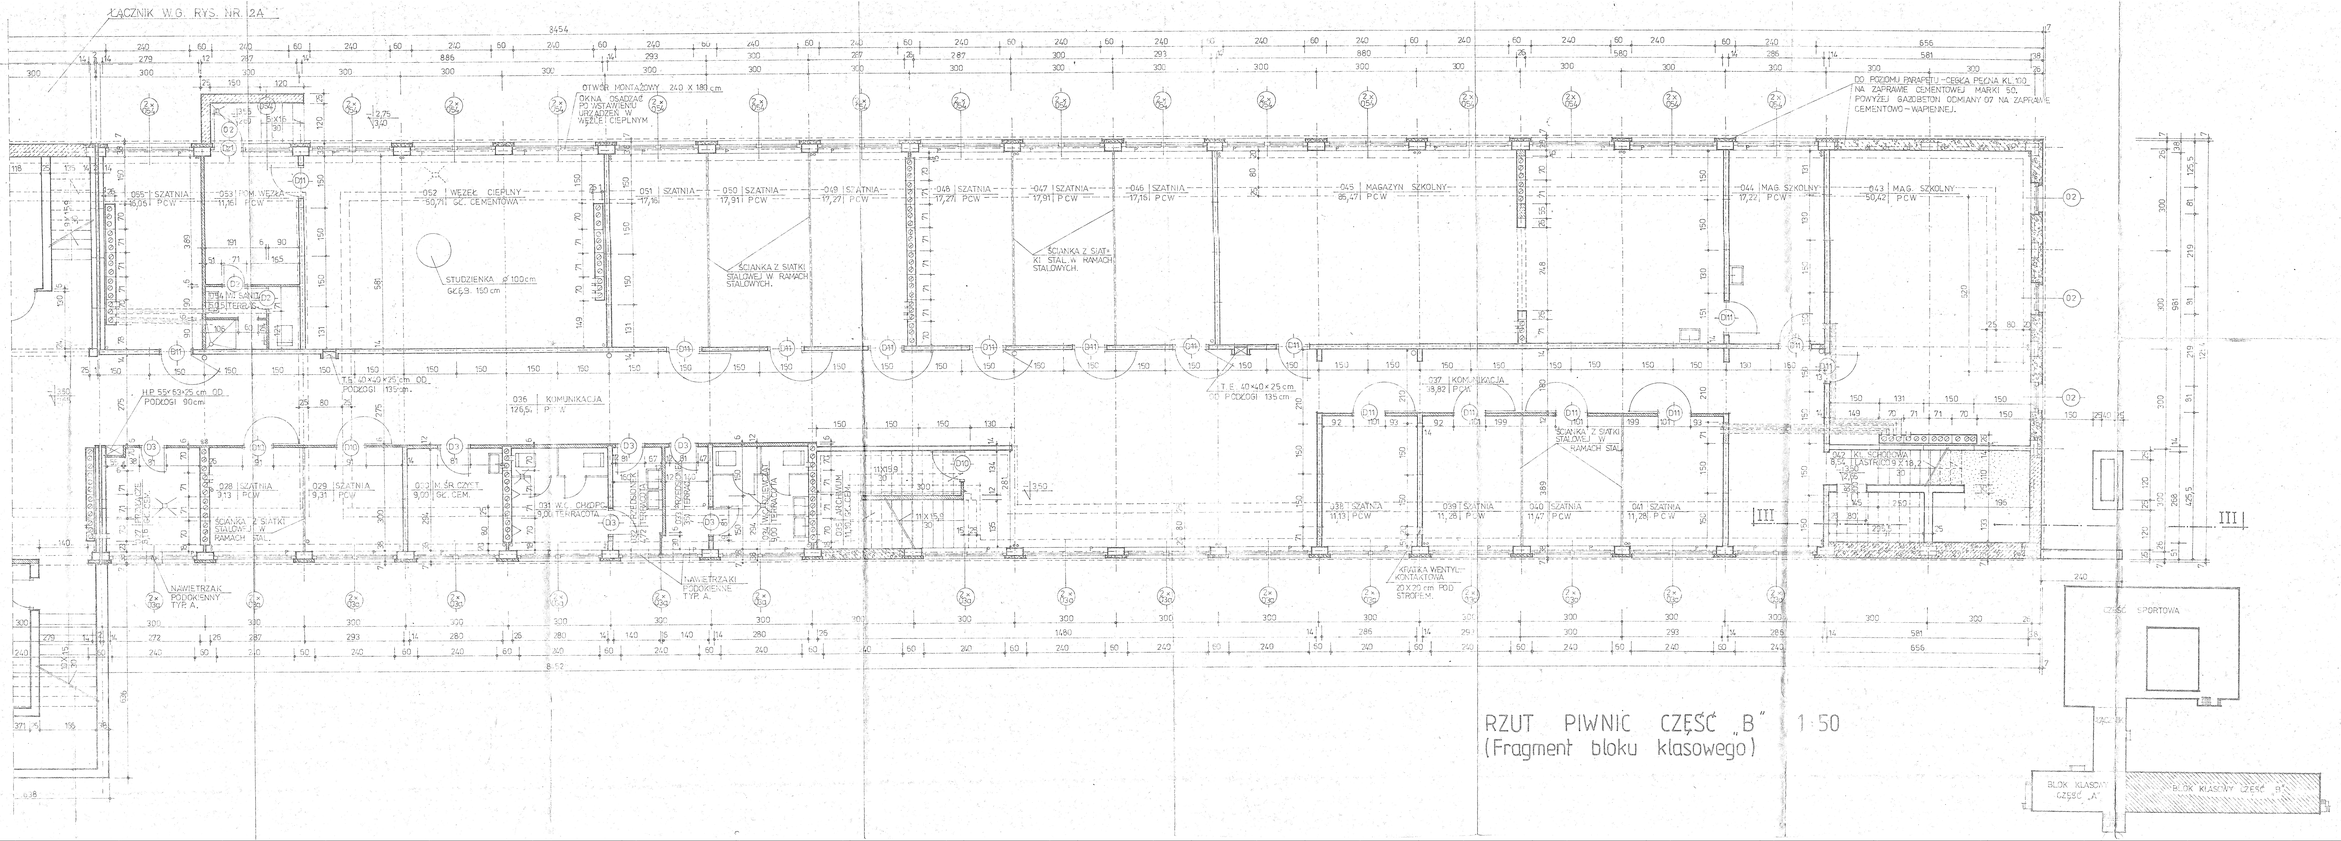

RZUT PIWNIC CZĘŚĆ „B" 1:50
(Fragment bloku klasowego)

rys. 3A

