

PLAN ZAGOSPODAROWANIA WRAZ Z OPISEM DLA FRAGMENTÓW TERENÓW ZIELENI PASÓW
 DROGOWYCH ORAZ SKWERÓW I ZIELENCÓW MIASTA ŚWINOUJŚCIE, PRZY WSKAZANYCH
 ULICACH: KOLŁĄTAJA, 11 LISTOPADA, LEGIONÓW, GRUNWALDZKA ORAZ W ICH SĄSIĘDZTWIE

FRAGMENT F: Skrzyżowanie ul. 11 Listopada i ul. Jana Matejki

FRAGMENT F

LEGENDA:

OGÓLNE

GRANICA OPRACOWANIA

CHODNIK

ŚCIEKA ROWEROWA

PROJEKT GOSPODARKI DRZEWOSTANEM

Zgodnie z dokumentacją: Inwentaryzacja dendrologiczna wraz z projektem
 gospodarki drzewostanem, październik 2017

DRZEWA DO ZACHOWANIA

DRZEWA DO ZACHOWANIA
 - CENNE

DRZEWA/KRZEWY
 DO PRZESADZENIA

DRZEWA DO USUNIĘCIA

TERENY ZIELENI ISTNIEJĄCE
 DO ZACHOWANIA

PROJEKTOWANE NASADZENIA ROŚLINNE

DRZEWA PIENNE

D1/1 szt.

DRZEWA FORMA WIELOPIŃNOWA

DW1/1 szt.

PROJEKTOWANA ŁAKA CIEMNIA - LP
 MIESZANKA ANTYSMOGOWA

KRZEWY ŻYWOPLOTOWE - KZ

KRZEWY - K


TRAWY OZDOBNE - T

BYLINY - B

ROŚLINY OKRYWOWE/ PNĄCZA

SZCZEGÓLNY DOBÓR GATUNKOWY:

Zgodnie z Tab. PZ F F

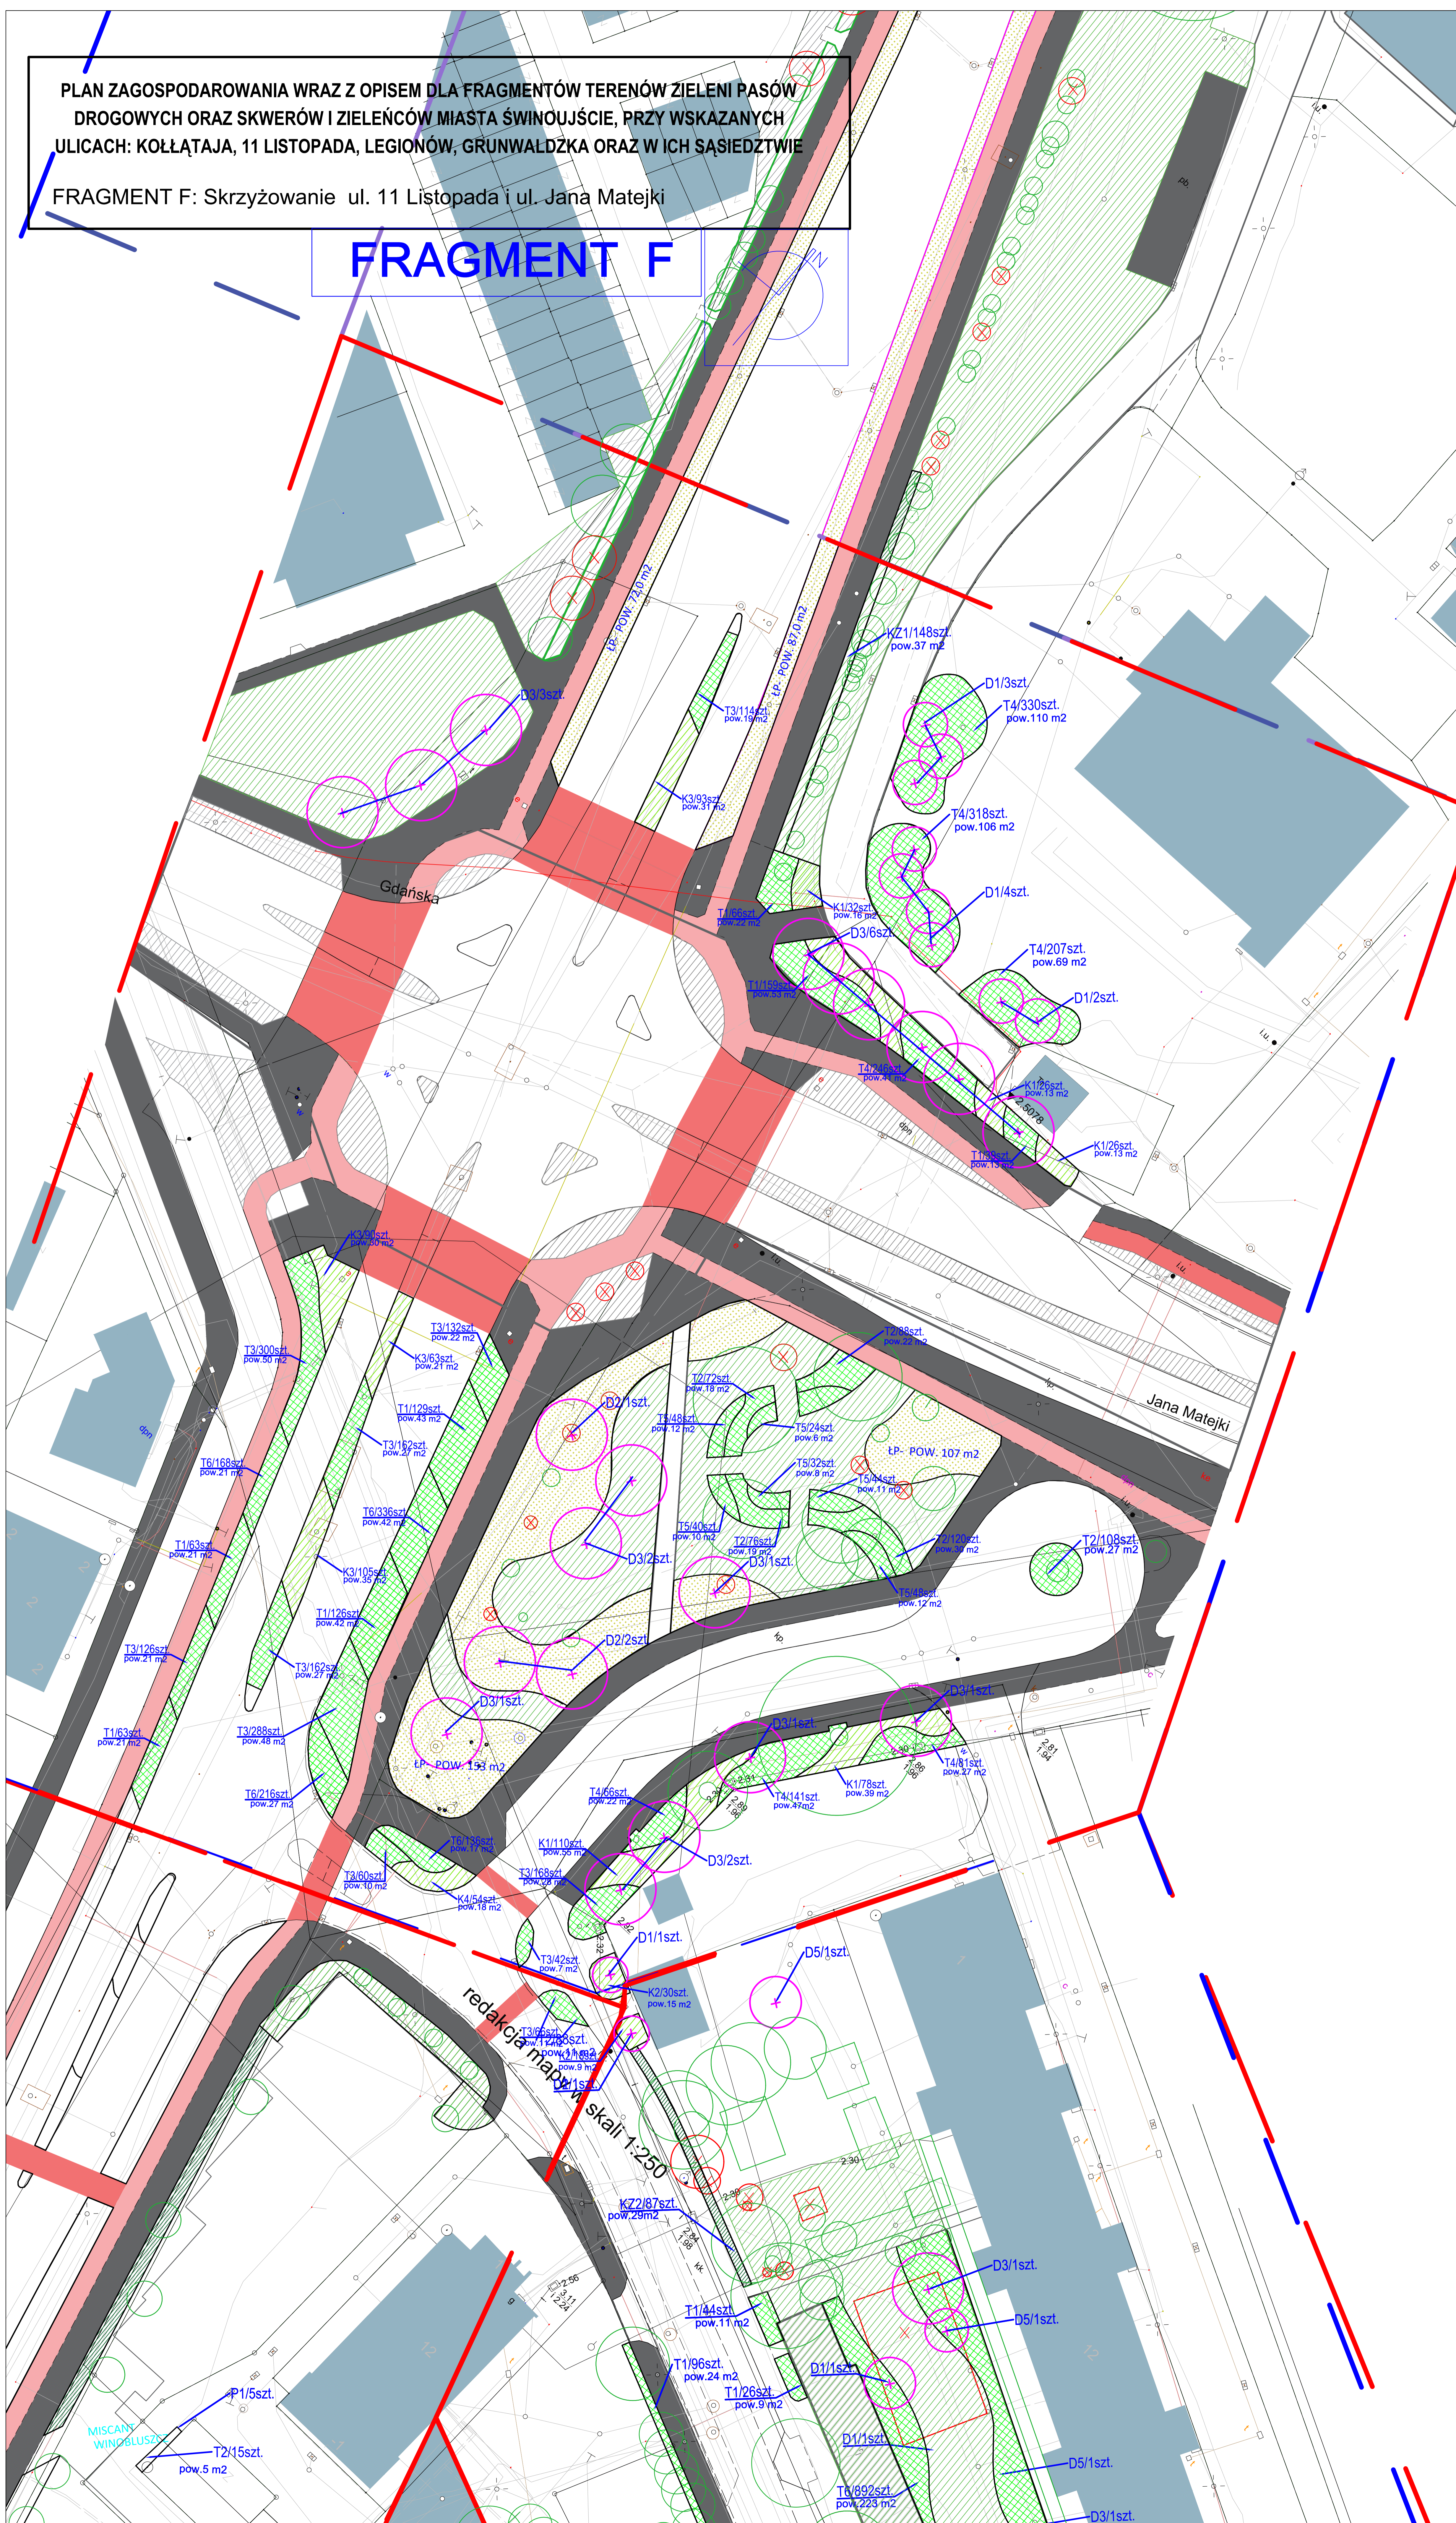

PLAN ZAGOSPODAROWANIA WRAZ Z OPISEM DLA
 FRAGMENTÓW TERENÓW ZIELENI PASÓW
 DROGOWYCH ORAZ SKWERÓW I ZIELENCÓW
 MIASTA ŚWINOUJŚCIE, PRZY WSKAZANYCH
 ULICACH: KOLŁĄTAJA, 11 LISTOPADA, LEGIONÓW,
 GRUNWALDZKA ORAZ W ICH SĄSIĘDZTWIE

Zamawiający: GMINA MIASTO ŚWINOUJŚCIE
 ul. Wojska Polskiego 1/5,
 72-600 Świnoujście
 Wykonawca: Garden Art
 ul. Koronacyjna 40,
 02-496 Warszawa

Stadium: Projekt wykonawczy
PROJEKT NASADZEŃ
 Fragment F: 11 Listopada

AUTOR:
 Projektant: mgr inż. arch. kraj. Agata Milanowska
 SKALA: 1:250 DATA: 28.04.2020 NR RYSUNKU: PZ -F F