


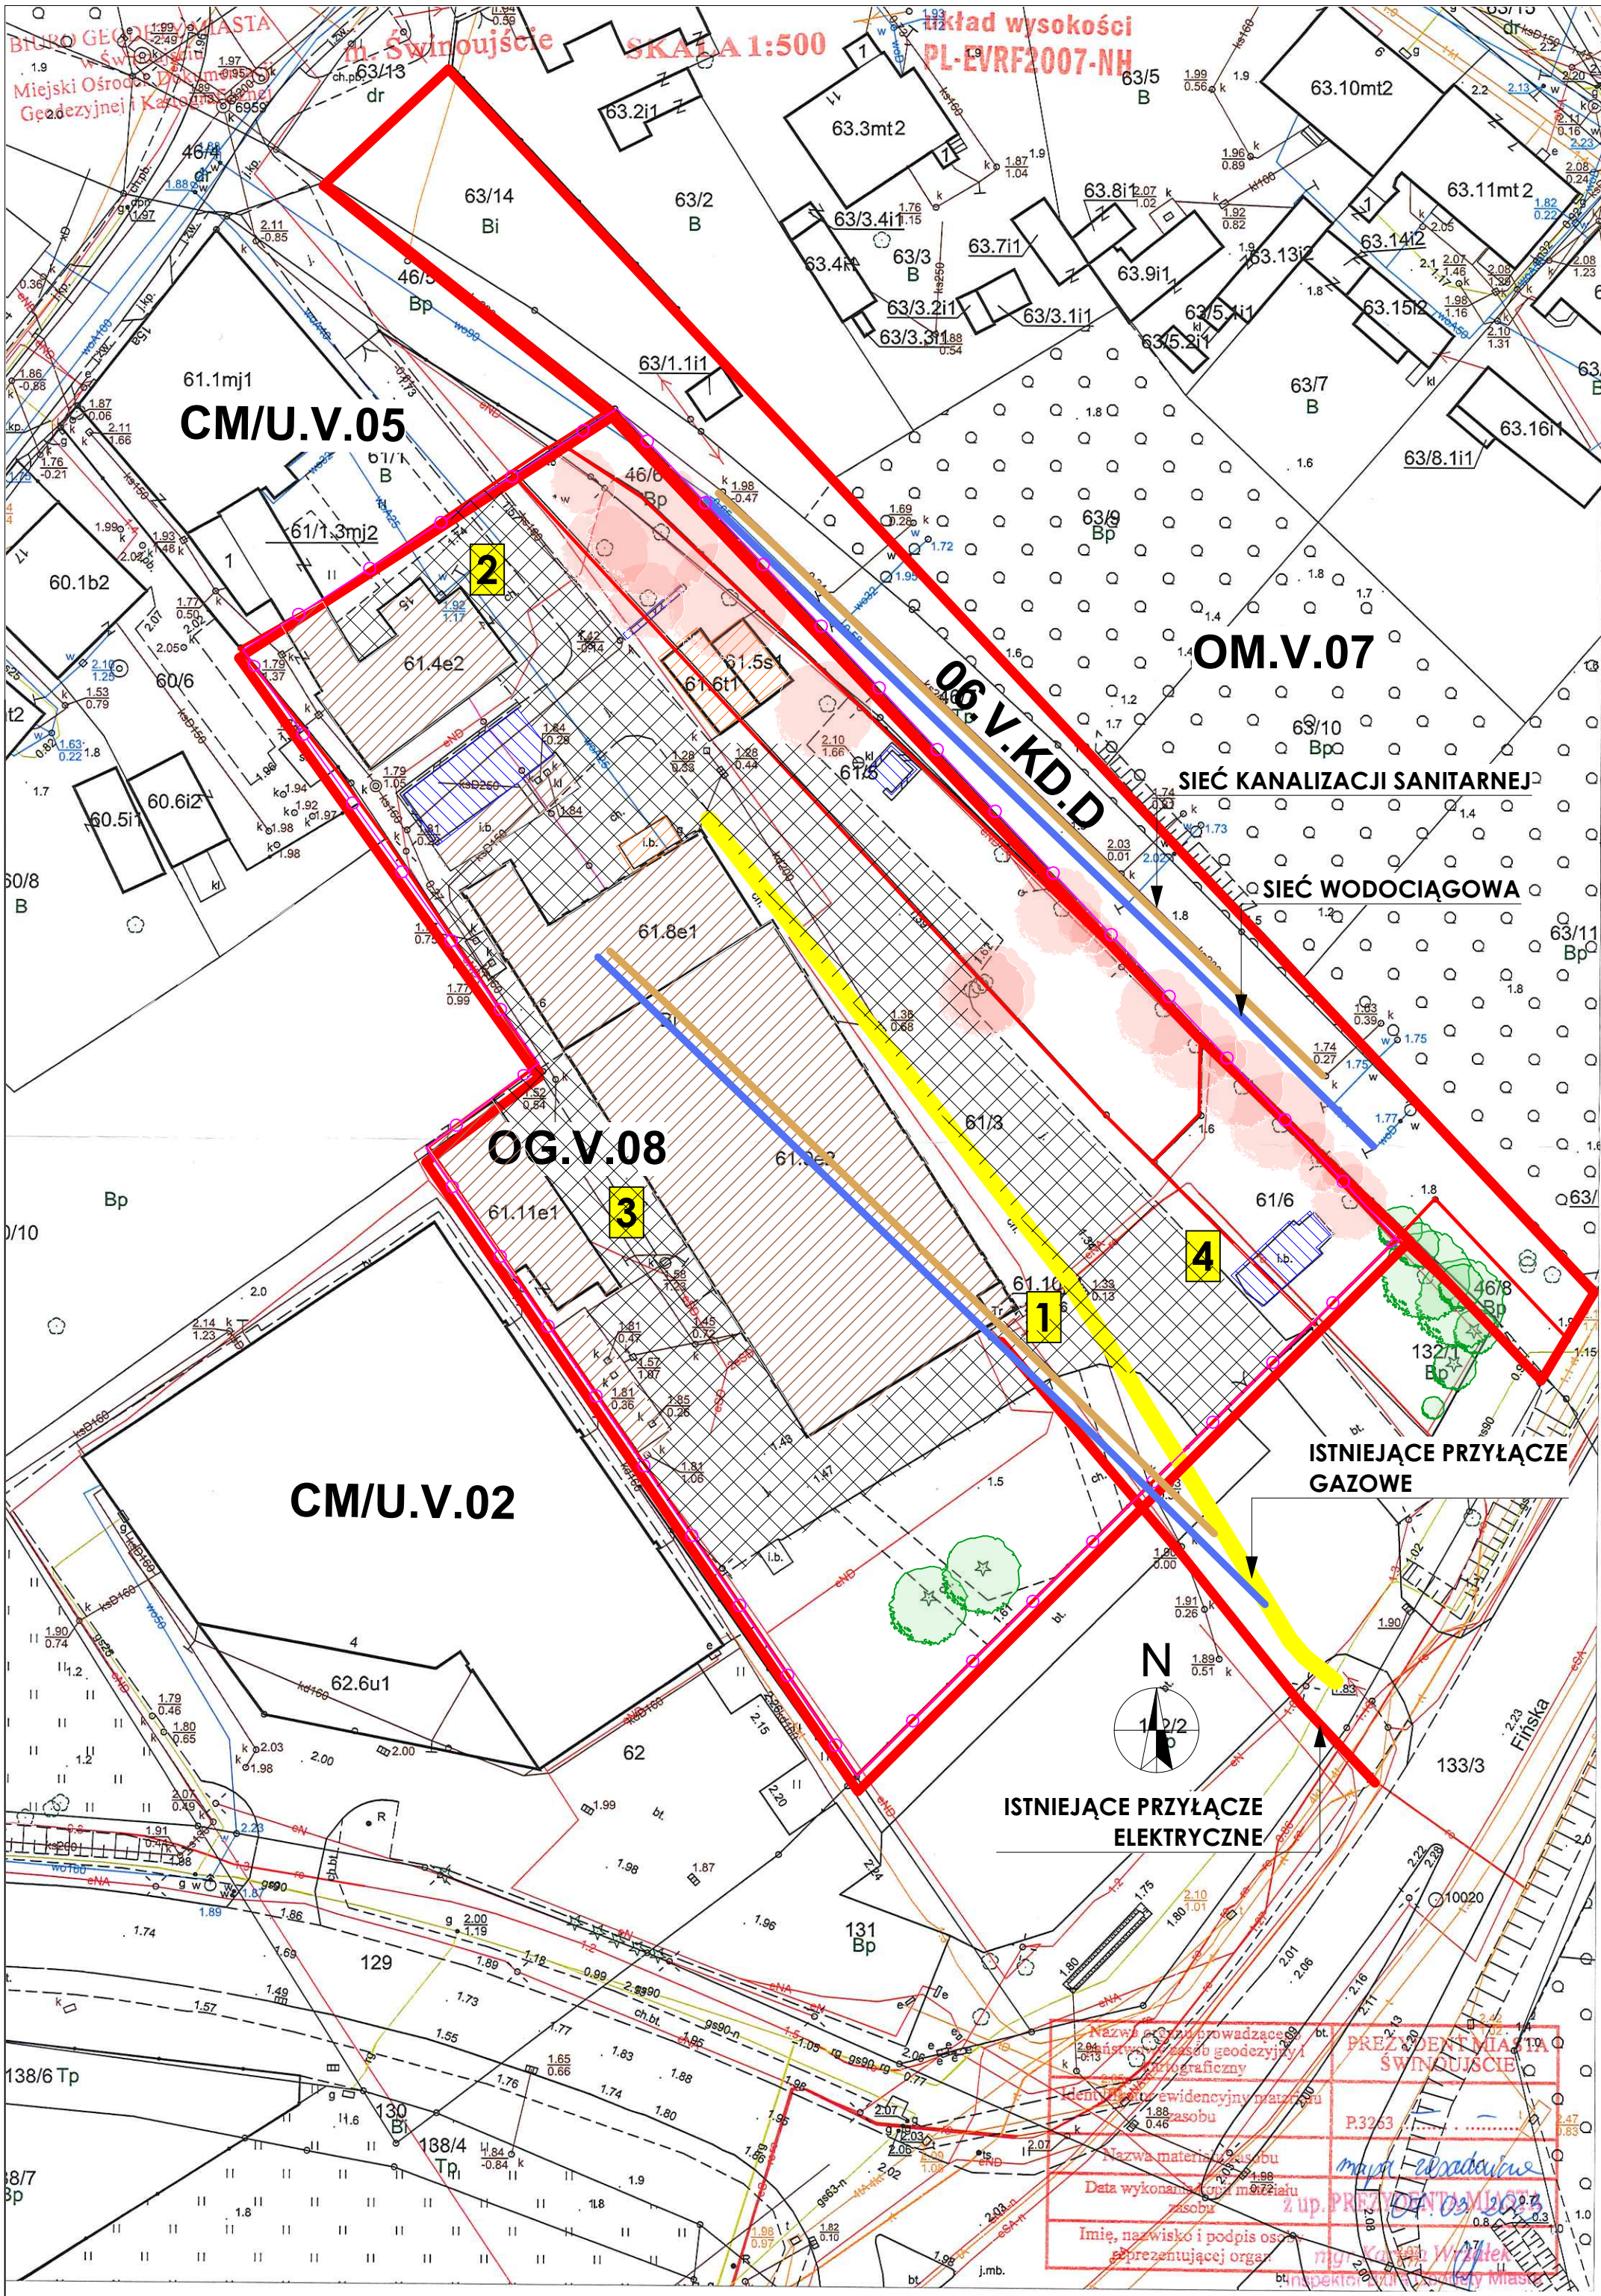

- LEGENDA:**
- GRANICA OBSZARU OBJĘTEGO WNIOSEM
 - DRZEWIA ISTNIEJĄCE - DO ZACHOWANIA
 - DRZEWIA ISTNIEJĄCE - DO WYCINKI
- DO ROZBIÓRKI:**
- BUDYNKI CENTRUM Kształcenia Zawodowego w Świnoujściu ok. 1530 m²
 - WIATY/ZADASZENIA
 - MURY/ FUNDAMENTY
 - NAWIERZCHNIE UTWARDZONE ok. 1910 m²
 - OGRODZENIE

