


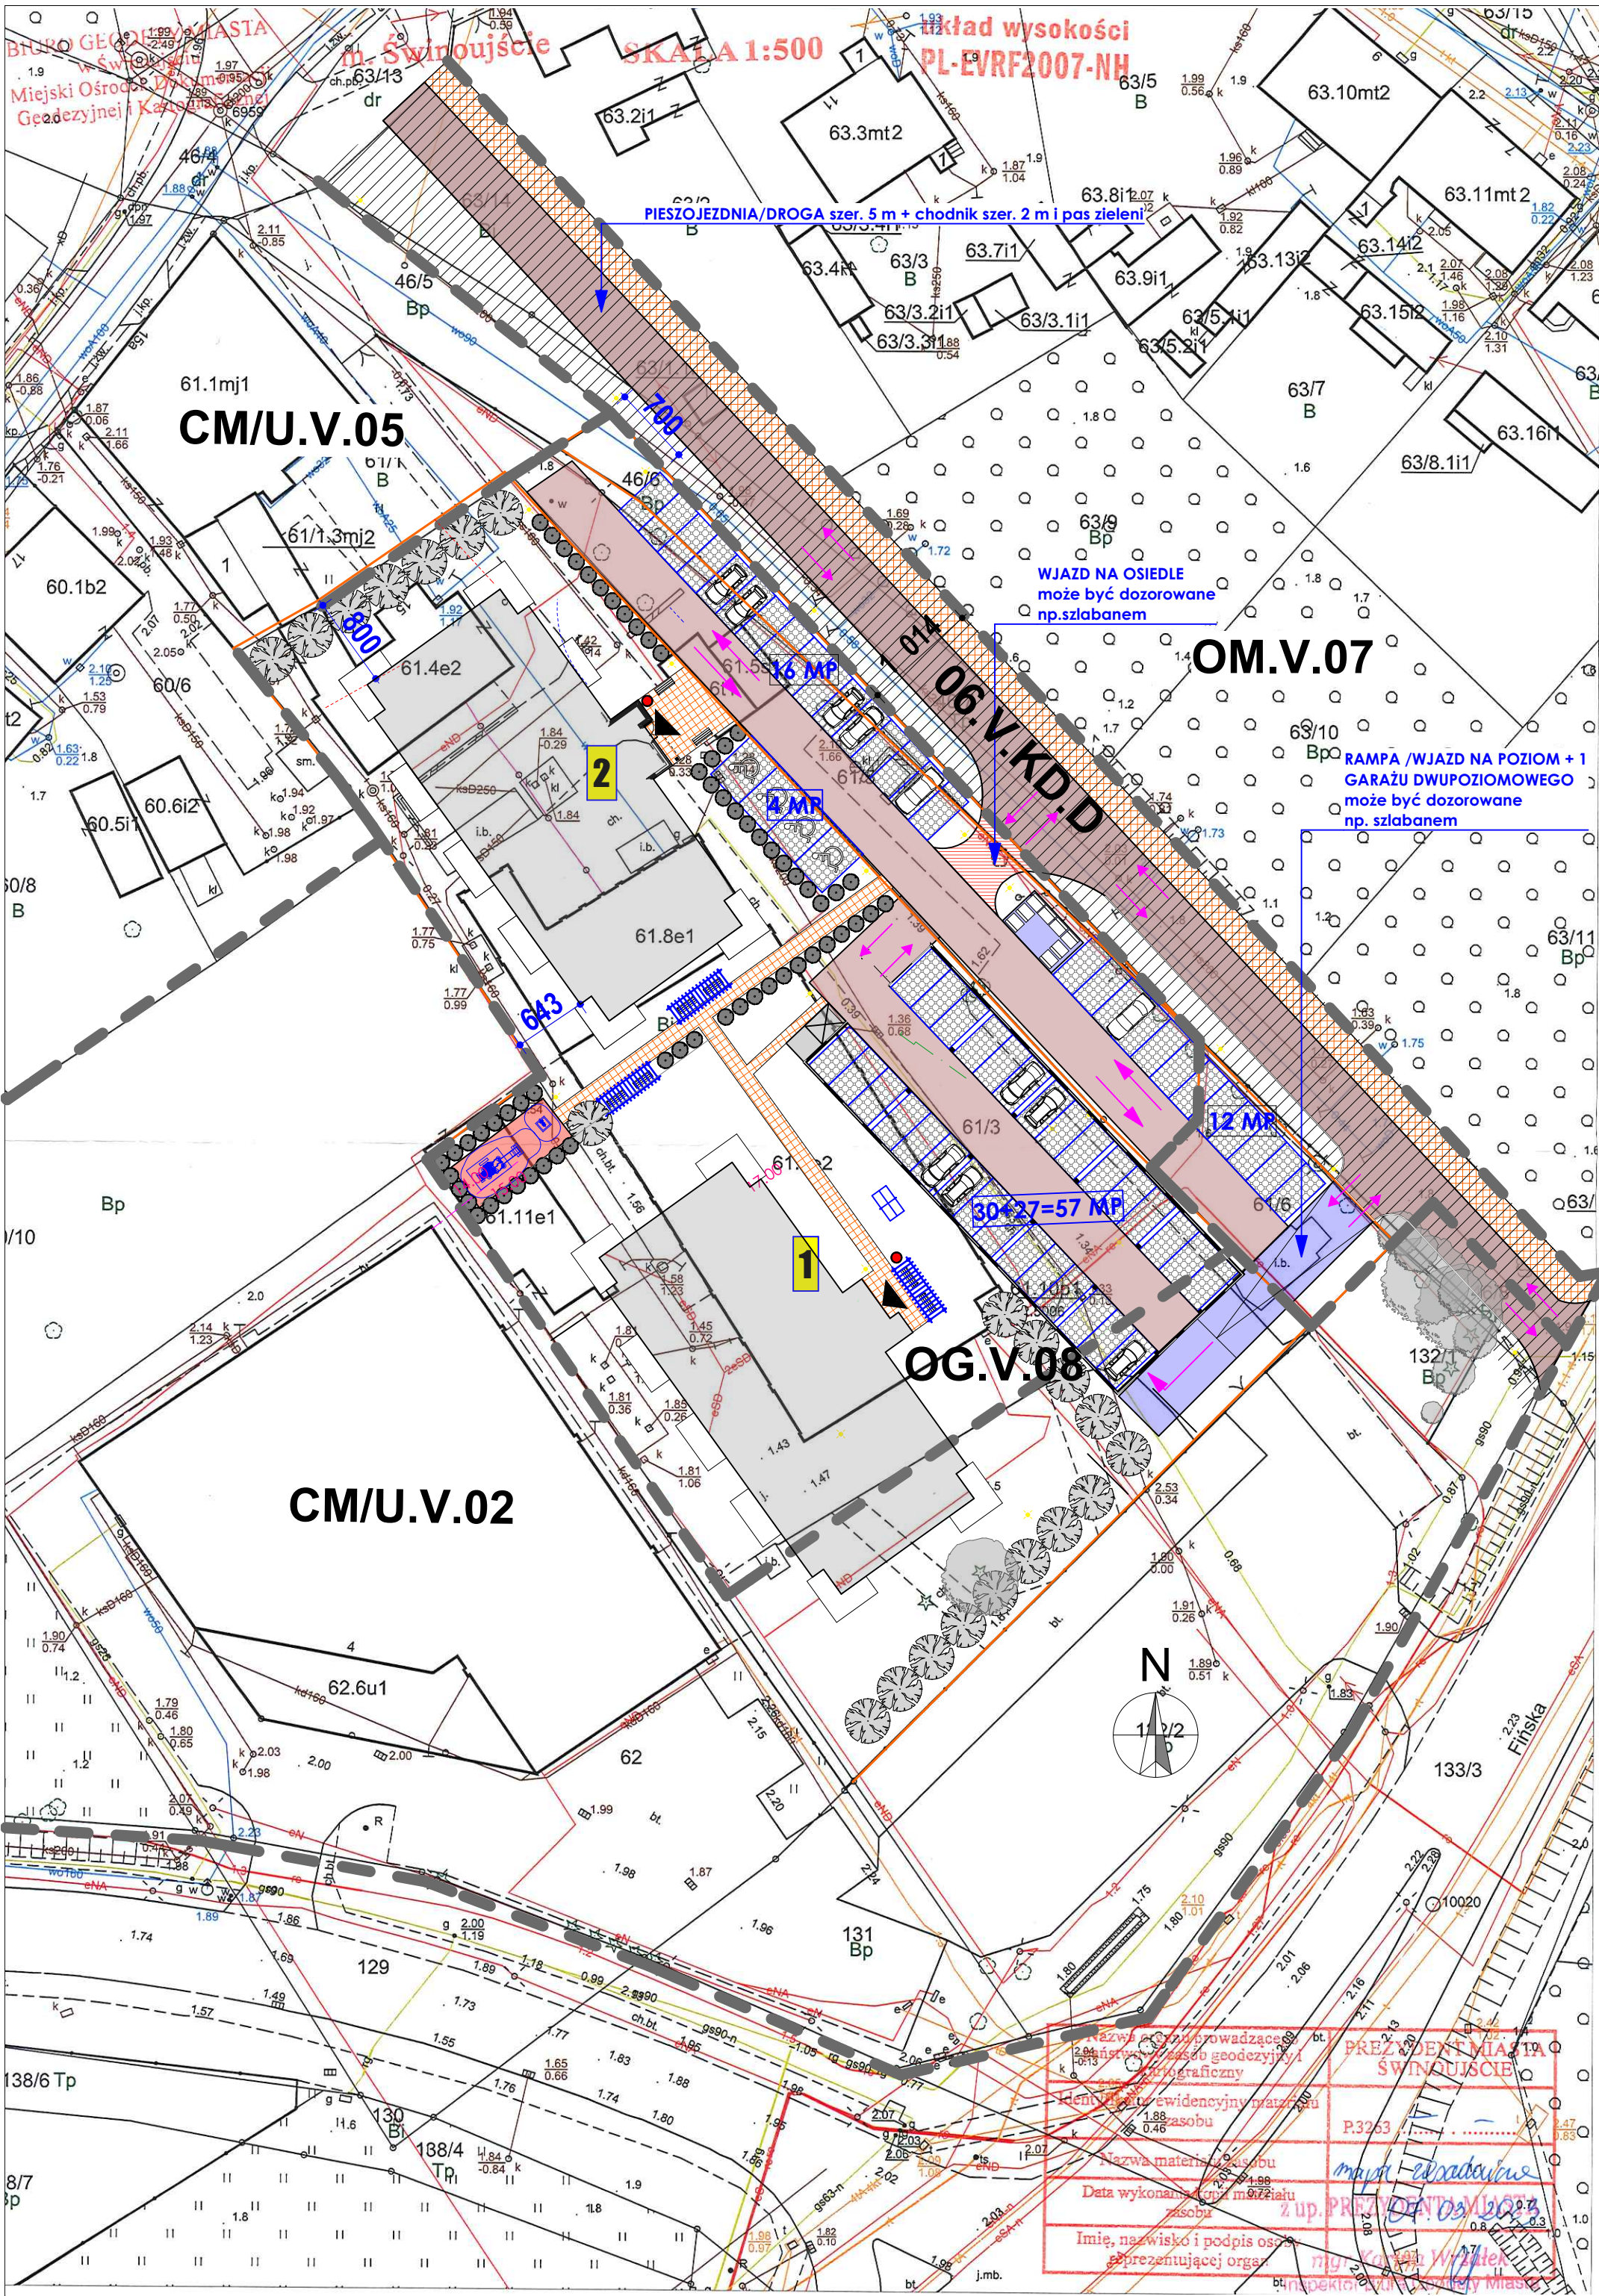

- OBSŁUGA KOMUNIKACYJNA:**
- DROGA PROJEKTOWANA Z WJAZDEM OD UL. FIŃSKIEJ I OKÓLNEJ - INWESTYCJA TOWARZYSZĄCA
 - DROGA WEWNĘTRZNA - PIESZOJEZDNIA
 - DROGA PIESZA
 - PARKINGI
 - KIERUNKI KOMUNIKACJI
- LEGENDA:**
- GRANICA PROJEKTOWANEJ DZIAŁKI
 - GRANICA DZIAŁEK SĄSIADUJĄCYCH
 - OBRYŚ BUDYNKU
 - WEJŚCIE DO BUDYNKU
 - MIEJSCA PARKINGOWE 85 + 4 DLA NIEPEŁNOSPRAWNYCH
- ZIELEŃ:**
- DRZEWIA ISTNIEJĄCE
 - ZIELEŃ PROJEKTOWANA
 - TRAWA
- MAŁA ARCHITEKTURA:**
- WIATA ŚMIETNIKOWA
 - ŁAWKI
 - KOSZ NA ŚMIECI
 - LAMPA
- 2 1** NUMERY KLATEK
- OG.V.08** NUMERY TERENÓW ELEMENTARNYCH